


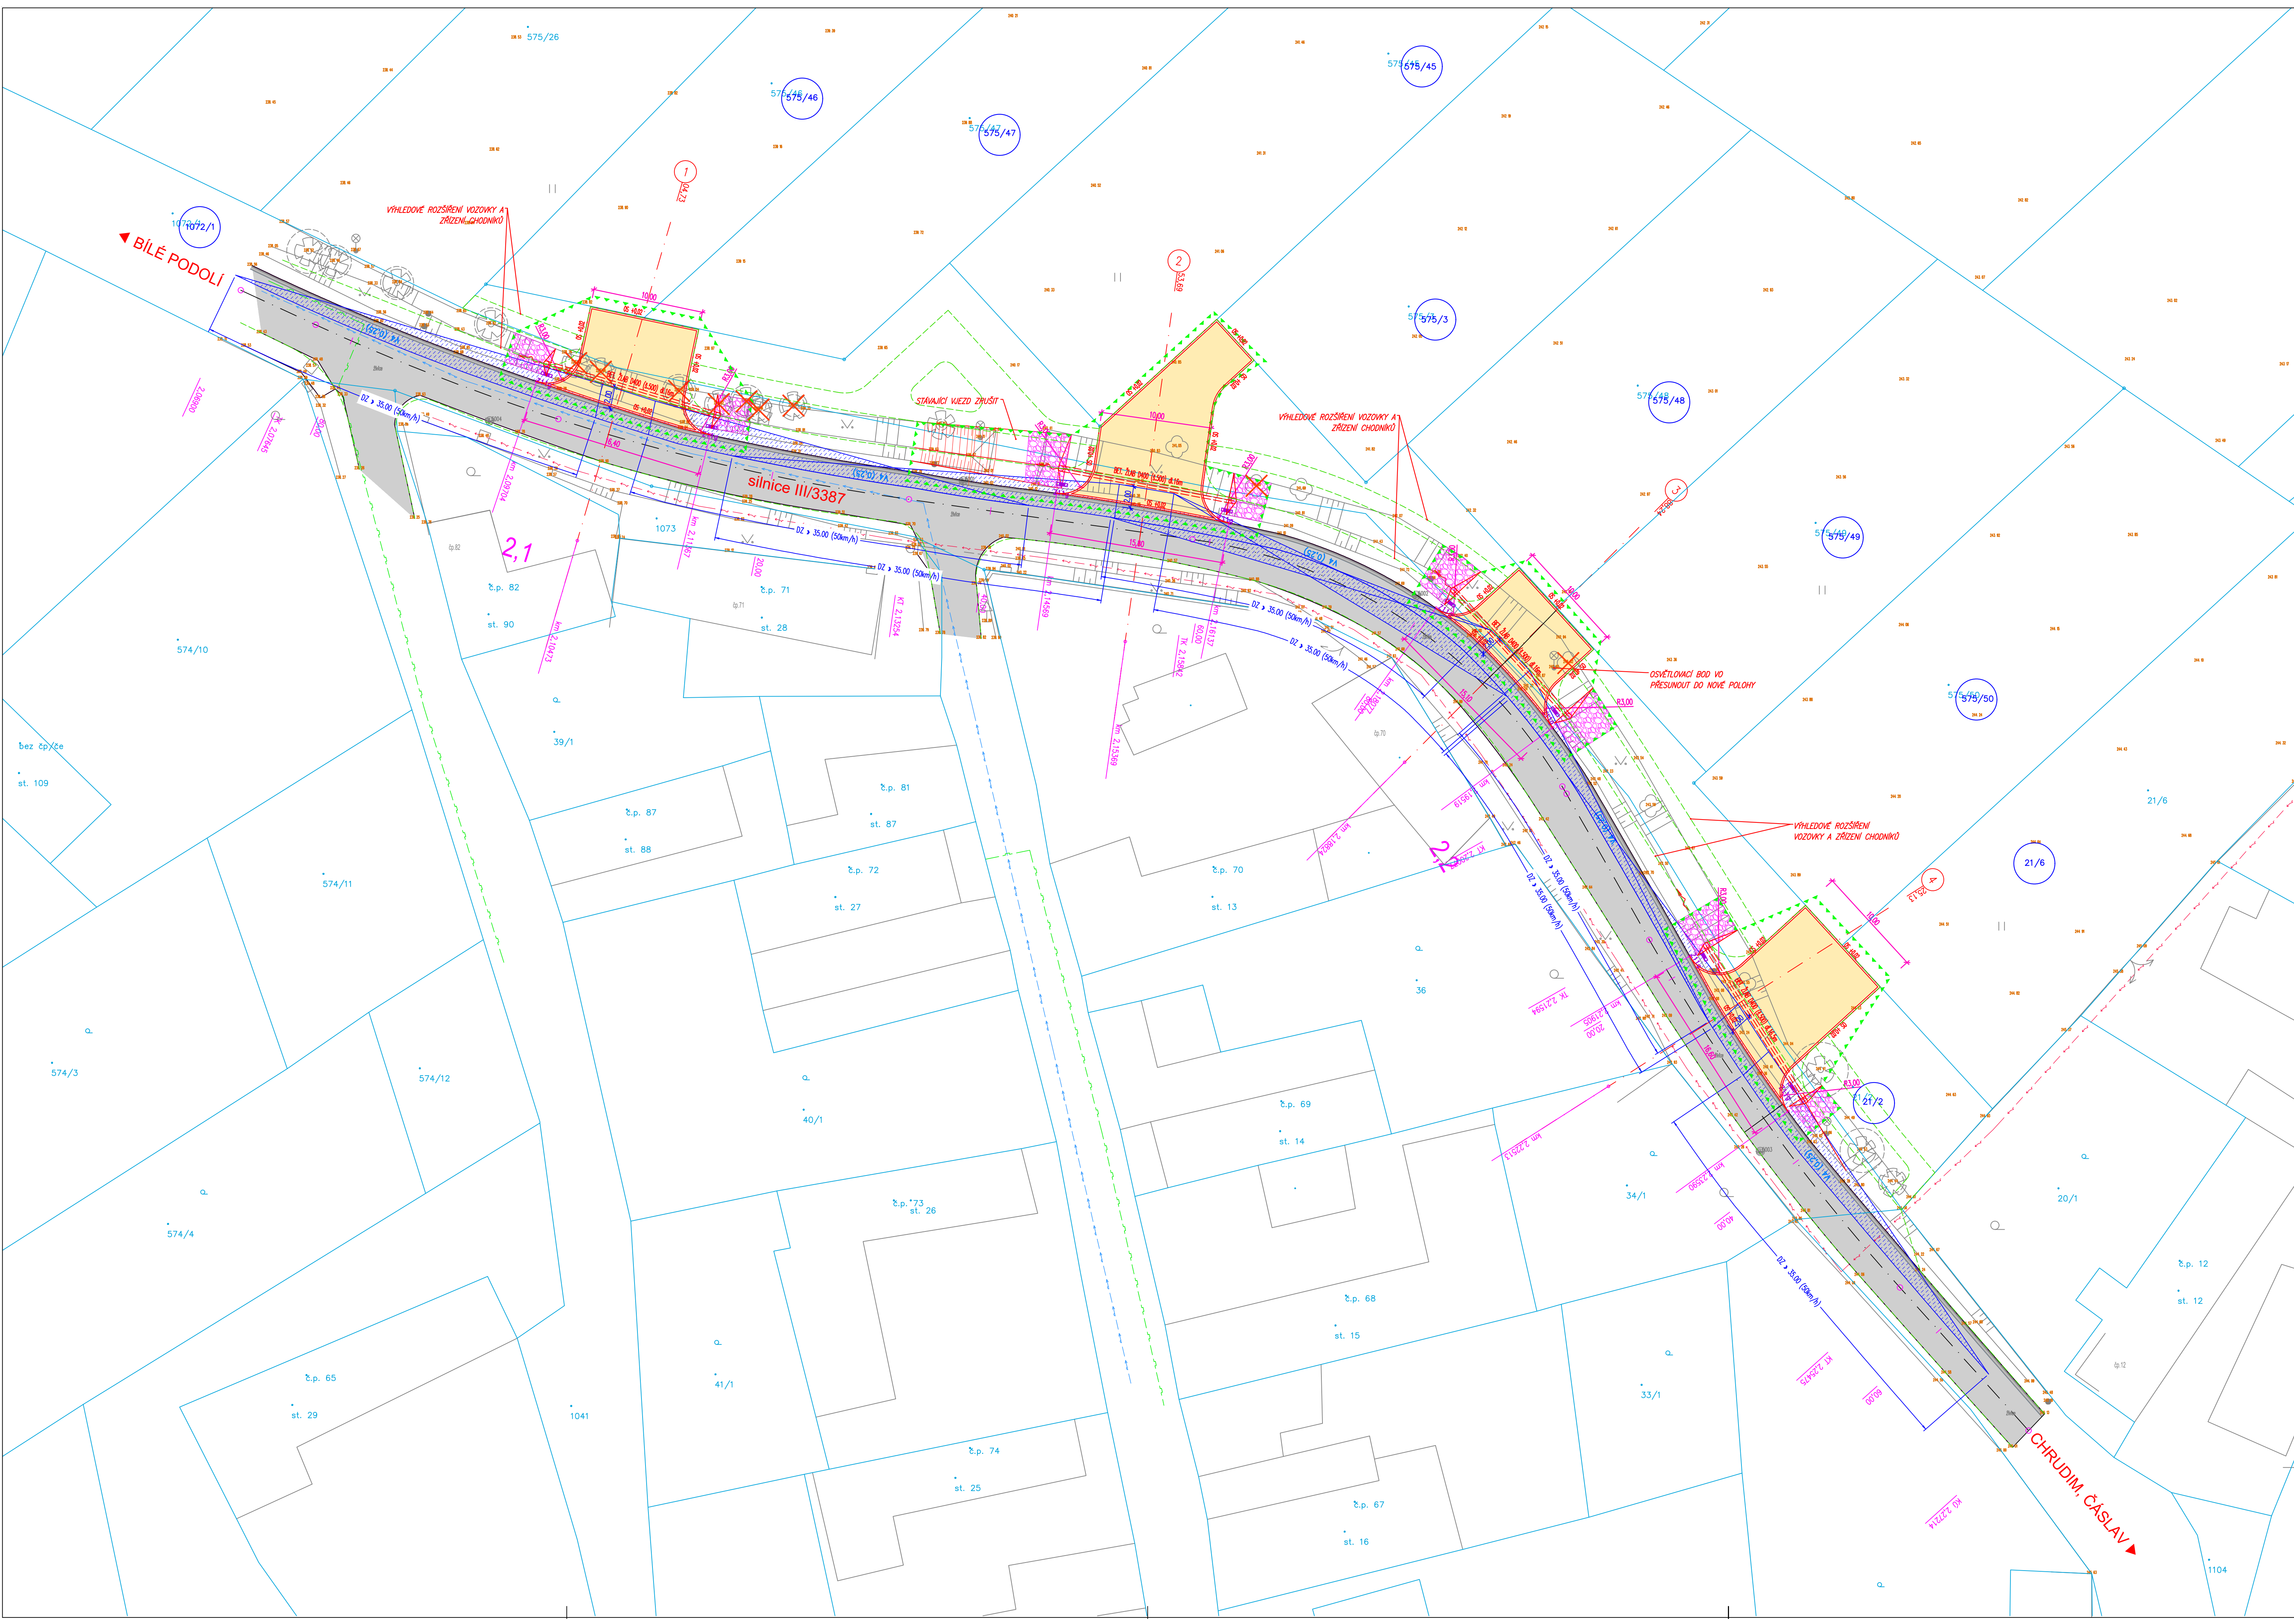

LEGENDA

HRANICE POZEMKOVÝCH PARCEL KN (STÁVAJÍCÍ)

STÁVAJÍCÍ STAV

NOVÝ STAV

HRANICE DOČASNÉHO ZÁBORU

ROZHLÉDY
(V případě rozhledů mohou být pouze překážky nižší než 0,70 m nad úrovní vozovky a ojedinělé překážky o šířce do 0,15 m ve vzájemné vzdálenosti větší než 10 m)

407 m²

m²

m²

1/1

VJEZD - BETONOVÁ DLAŽBA

STÁVAJÍCÍ VOZOVKA - ASFALTOVÝ BETON

KAMENNÁ DLAŽBA (MIN. 3m OD VÝTOKU / VÝTOKU)

STAVBOU DOTČENÉ POZEMKY

POZNÁMKY

ZÁKRESY PODZEMNÍCH SÍTÍ NEJSOU PŘEDMĚTEM PD - PŘED ZAHÁJENÍM VÝSTAVBY JE POTŘEBA OSLOVIT JEDNOTLIVÉ SPRÁVCE SÍTÍ V LOKALITĚ

VEŠKERÉ STAVEBNÍ PRÁCE V OCHRANNÉM PÁSMU INŽENÝRSKÝCH SÍTÍ/ZÁŘZENÍ JE MOŽNÉ POUŽE ZA DOORZENÍ PODMÍNEK STANOVENÝCH JEDNOTLIVÝMI PROVOZOVATELI SÍTÍ/ZÁŘZENÍ UVEDENÝMI V JEJICH VÝJÁDŘENÍ, KTERÁ JSOU SOUČÁSTÍ DOKLADOVÉ ČÁSTI. POŽADAVKY JEDNOTLIVÝCH SPRÁVCŮ SÍTÍ/ZÁŘZENÍ BYLY ZAPRACOVÁVY DO PROJEKTOVÉ DOKUMENTACE. PŘED ZAHÁJENÍM VÝKOPOVÝCH PRACÍ BUDE PROVEDENO ZA ÚČASTI JEDNOTLIVÝCH SPRÁVCŮ ZÁŘZENÍ/SÍTÍ VYTÝČENÍ VŠECH INŽENÝRSKÝCH SÍTÍ/ ZÁŘZENÍ, KTERÉ SE V ZÁJMOVÉM ÚZEMÍ NACHÁZÍ. O PROVEDENÍ VYTÝČENÍ BUDE POVĚŘENÝM PRACOVNÍKEM DANÉHO ZÁŘZENÍ /SÍTÍ SEPSÁN PROTOKOL NEBO PROVEDEN ZÁPIS DO STAVEBNÍHO DENÍKU. VŠECHNY KTERÉ BUDOU STAVEBNÍ ČINNOSTI PROVÁDĚT, BUDOU PROKAZATELNĚ SEZNÁMENI EXISTENCÍ ZÁŘZENÍ /SÍTÍ V ZÁJMOVÉM ÚZEMÍ A S PODMÍNKAMI PRO PROVEDENÍ ČINNOSTI OCHRANNÝCH PÁSMECH JEDNOTLIVÝCH ZÁŘZENÍ/SÍTÍ.

OCHRANNÁ PÁSMATA SÍTÍ VEŘEJNÉ INFRASTRUKTURY:

OCHRANNÁ PÁSMATA ELEKTROENERGETICKÝCH ZÁŘZENÍ (DÁNO ZÁKONEM 458/2000 SB.)

• KABELOVÉ VEDENÍ NN (DO 22 KV)

• VZDUŠNÉ VEDENÍ NN (DO 22 KV)

• VEŘEJNÉ OSVĚTLENÍ

• NTL PLYNOVOD

• TEPELNÉ ZÁŘZENÍ

1 M (OD KRAJNÍHO VEDENÍ)

7 M (OD KRAJNÍHO VEDENÍ)

1 M (OD KRAJNÍHO VEDENÍ)

1 M (OD VNĚJŠÍHO LÍCE POTRUBÍ)

2,5 M (OD VNĚJŠÍHO LÍCE POTRUBÍ)

OCHRANNÁ PÁSMATA PODZEMNÍCH TELEKOMUNIKAČNÍCH ZÁŘZENÍ - DLE §92 ZÁKONA Č. 151/2000 SB.

• SUBOPROUD - PODZEMNÍ VEDENÍ

0,5 M (OD KRAJNÍHO VEDENÍ)

OCHRANNÁ PÁSMATA VODOVODNÍCH ŘADŮ A KANAL STOK - DÁNO ZÁKONEM Č. 274/2001SB.

• U VODOVODNÍCH ŘADŮ A KANALIZAČNÍCH STOK DO PRŮMĚRU 500 MM VČETNĚ - 1,5M

• U VODOVODNÍCH ŘADŮ A KANALIZAČNÍCH STOK NAD PRŮMĚR 500 MM - 2,5 M

• U VODOVODNÍCH ŘADŮ A KANALIZAČNÍCH STOK O PRŮMĚRU NAD 500 MM VČETNĚ, JEJICHŽ DNO JE ULOŽENO V HLoubCE O VĚTŠÍ NEŽ 2,5M POD UPRAVENÝM POVRCHEM SE VZDÁLENOST OD VNĚJŠÍHO LÍCE POTRUBÍ NA OBE STRANY ZVÝŠUJE O 1,0 M

(OCHRANNÁ PÁSMATA JSOU VYMEZENA VODOROVNOU VZDÁLENOSTÍ OD VNĚJŠÍHO LÍCE STĚNY POTRUBÍ NEBO KANALIZAČNÍ STOKY NA KAŽDOU STRANU)

AD.O. PRAHA s.r.o.

OPATSTVÍ EMAUZÍ 128 00 PRAHA 2, VÝŠEHRADSKÁ 320/49 TEL: +420 221979204, +420 602647911 WWW.ADO-PRAHA.CZ E-mail: INFO@ADO-PRAHA.CZ

INVESTOR: OBEC STARKOČ STARKOČ 26 288 01 ČÁSLAV

PROJEKTANT: Václav Záhák JEP-Kaňka

AUTOR: INOSITEL ÚKOLU: Ing Arch M. G. PARMA

STAVBA: VJEZDY STARKOČ NA POZEMKY 575/45, 575/46, 575/47, 575/3, 575/48, 575/49, 575/50, 21/6

MĚŘÍTKO: 1:250

DATUM: 08/2022

ODŮL: ZJEDNODUŠENÁ PROJEKTOVÁ DOKUMENTACE SJEZDU

STUPEŇ: DSP

YKRES: 4. SITUACE

ZAKÁZKOVÉ Č.: 1004/2021

ČESKÁ REPUBLIKA

MINISTERSTVO PRÁCE A SOCIÁLNÍCH VĚCÍ

ÚSTAV PRÁVNÍ ZÁŠTITY

19. ČERVEN 2022

ČESKÁ REPUBLIKA

MINISTERSTVO PRÁCE A SOCIÁLNÍCH VĚCÍ

ÚSTAV PRÁVNÍ ZÁŠTITY

19. ČERVEN 2022

V VEŠKERÝM ÚDAJN, UVEDENÝM NA TOMTO DOKUMENTU, MÁ AUTORSKÁ PRÁVA FIRMA ADO PRAHA, JE ZAKÁZANO JEJICH KOPÍROVÁNÍ, ROZMNOŽOVÁNÍ A PŘEDÁVÁNÍ TŘETÍM OSOBAM BEZ PŘEDMĚNÉHO SOUHLASU FIRMY DLE ZÁK. 247/90 SB.