


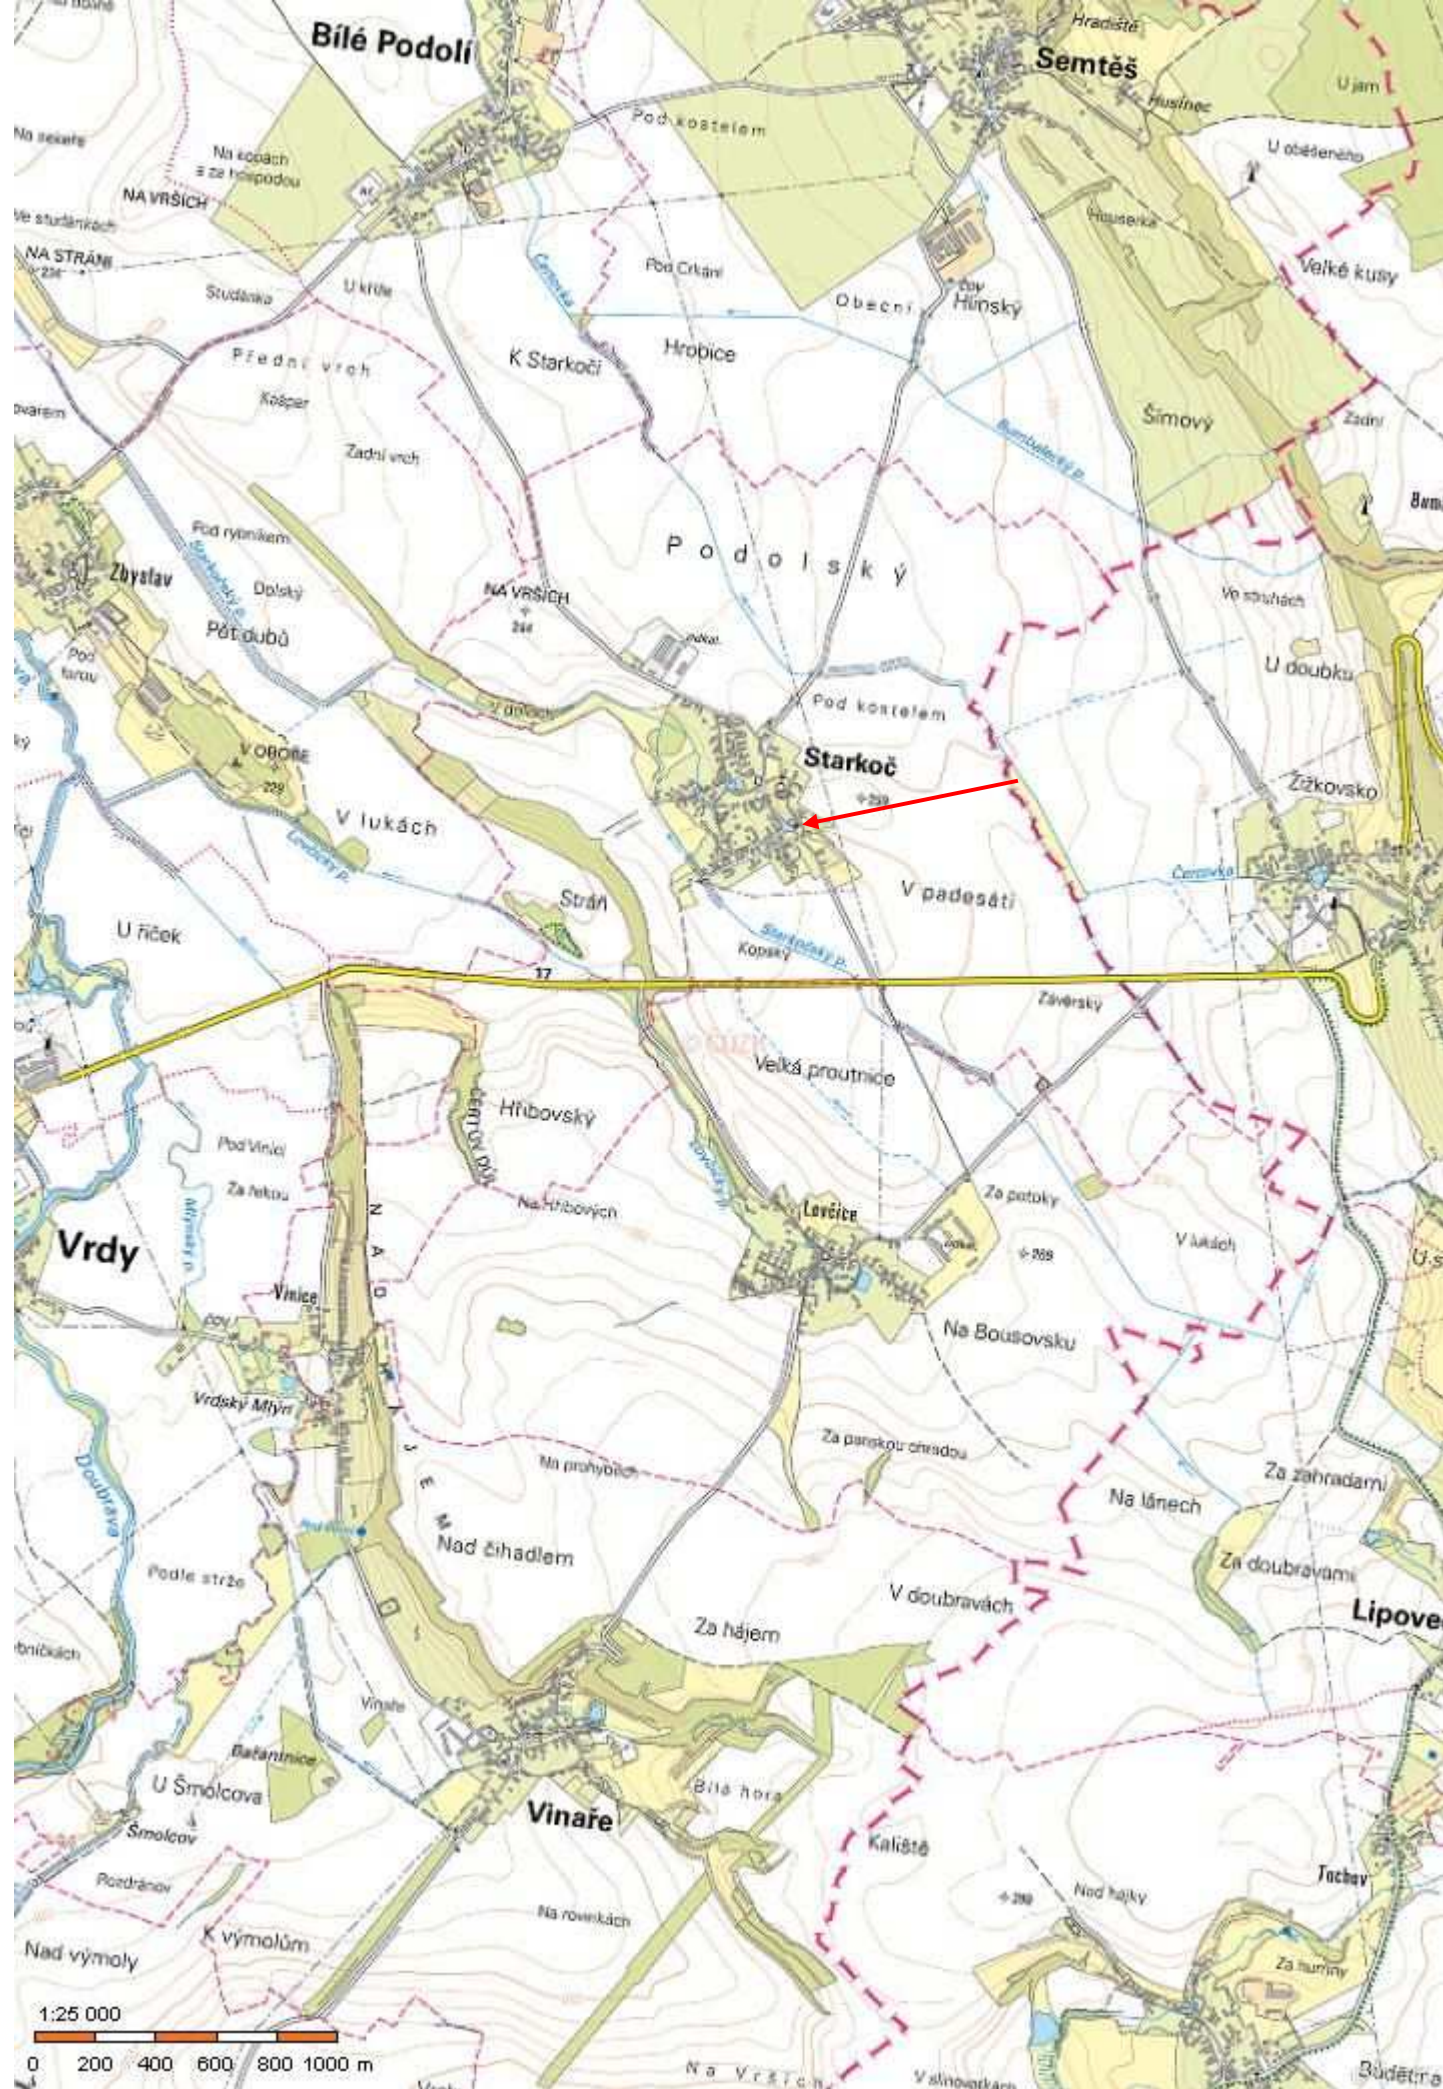

C.SITUACE

		PROJEKTOVÁNÍ STAVEB: ATELIER RYS s.r.o., IČO 274 49 505 KANCELÁŘ : Jiřího z Poděbrad 305, Kutná Hora, PSČ 284 01, tel. 721 488 149	
Projektant:	Ing. Císařová Lenka	Zodpovědný projektant:	Ing. Císařová Lenka
Obec:	Starkoč	Katastr. území:	Starkoč u Bílého Podolí
Investor : Obec Starkoč , Starkoč 26, 286 01 Čáslav			
Stavba: ZŘÍZENÍ SOCIÁLNÍCH BYTŮ V OBJEKTU BÝVALÉ ŠKOLY ČP. 90 V OBCI STARKOČ		Stupeň PD: STAVEBNÍ POVOLENÍ	Paré č.:
Obsah výkresu: SITUAČNÍ VÝKRES ŠIRŠÍCH VZTAHŮ M 1 : 25 000		Datum: 11/2017	číslo výkr. C1