


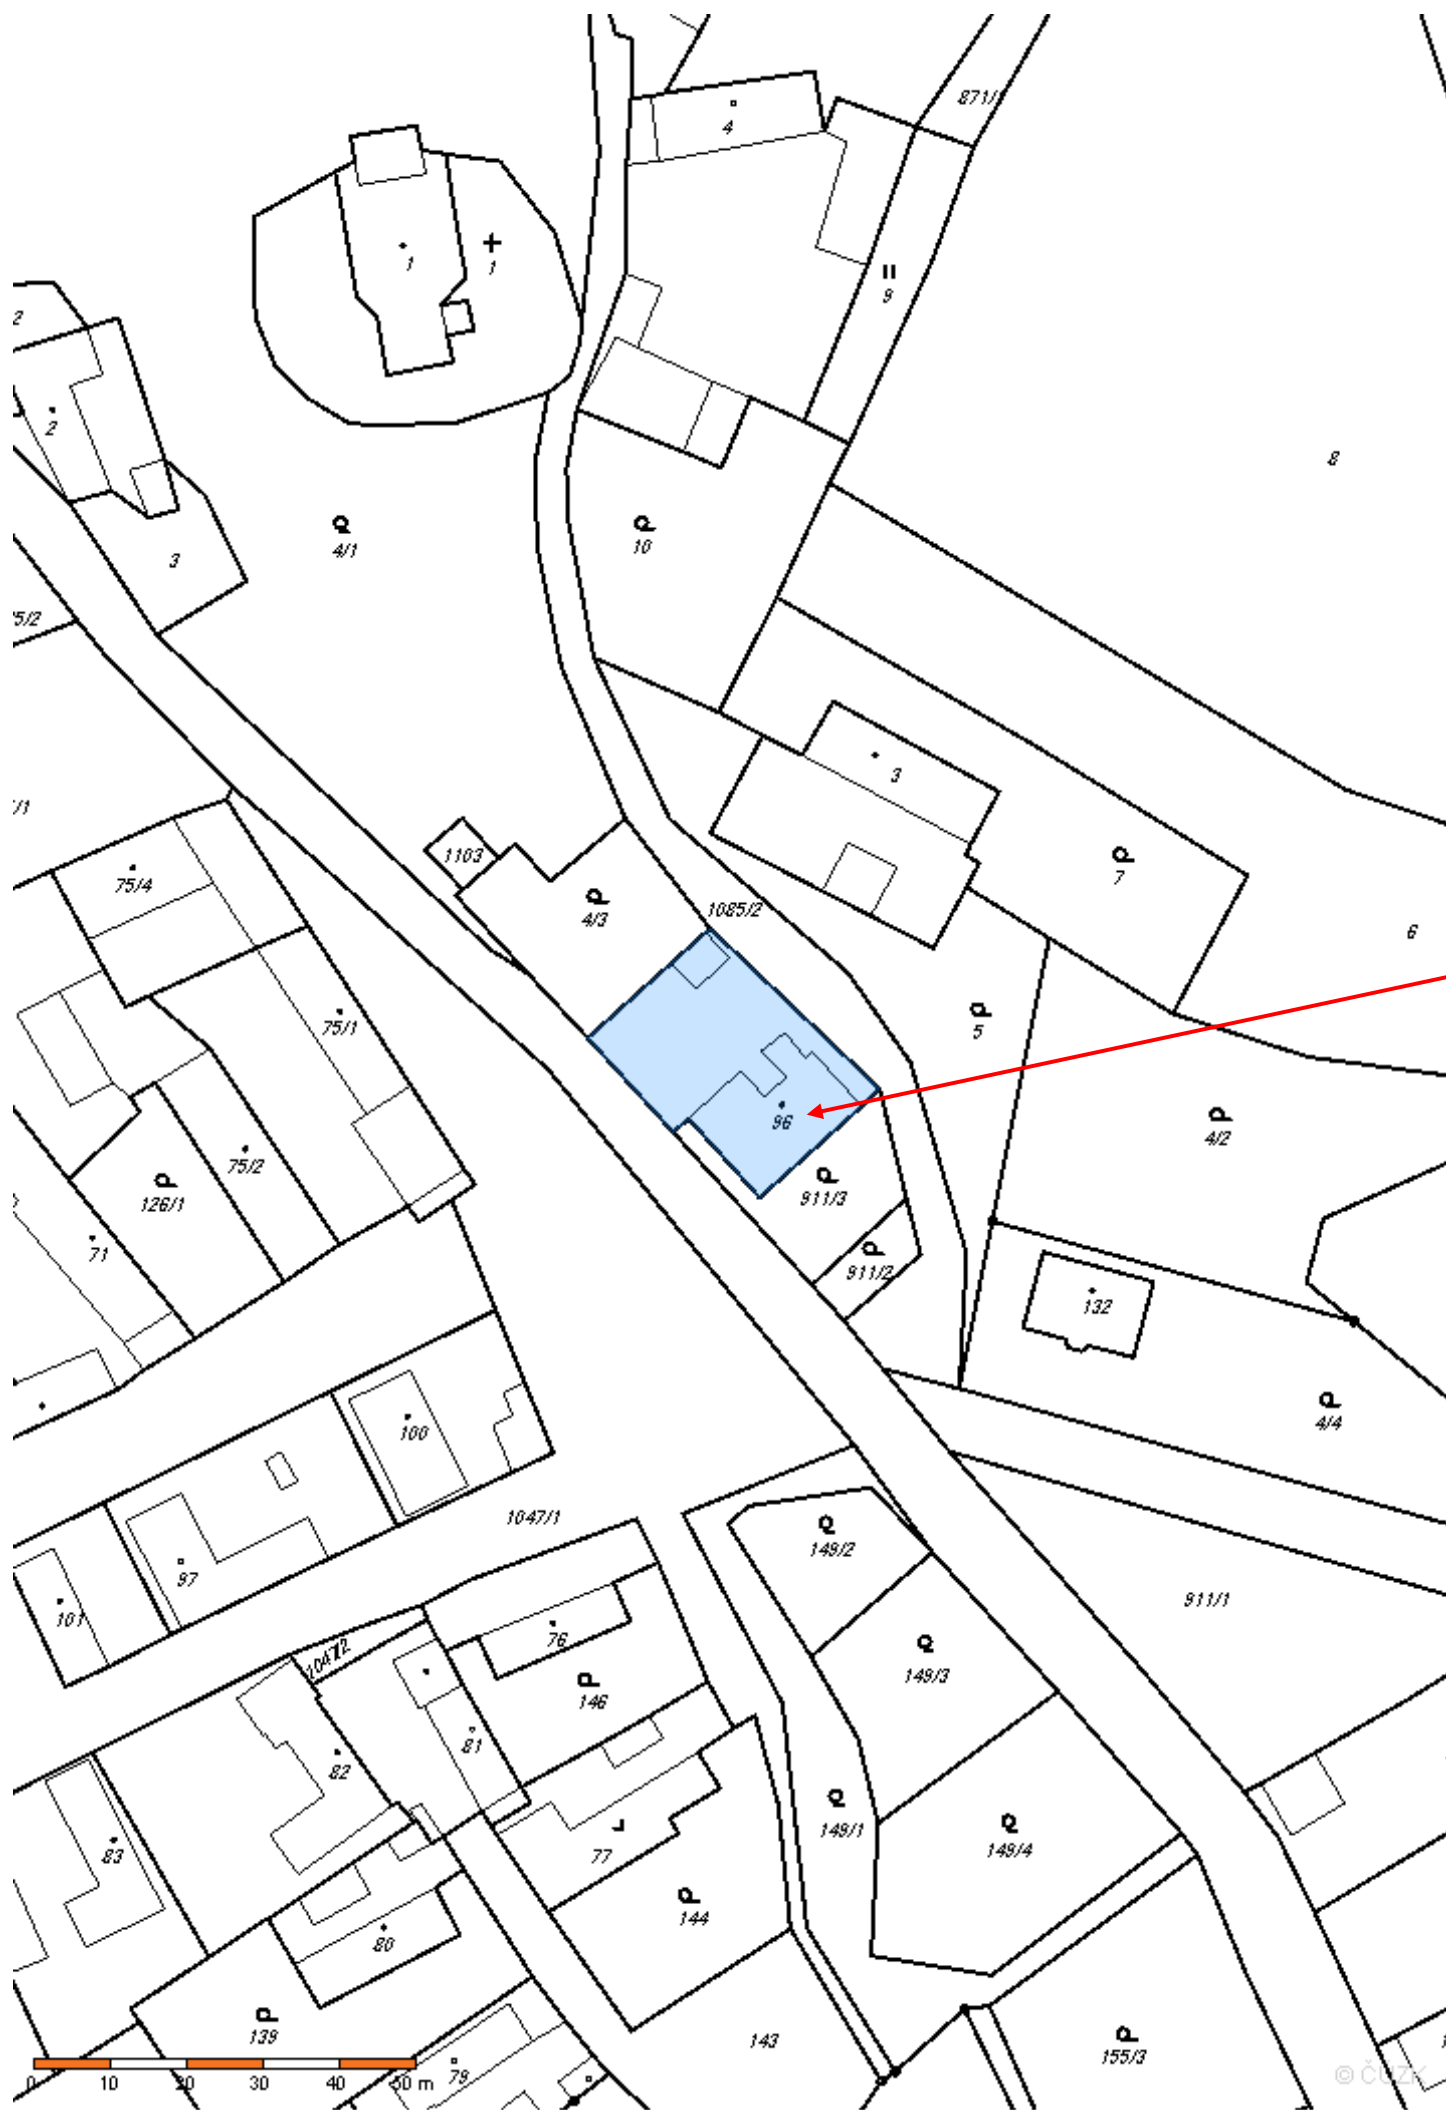

č.p. 90
Starkoč

C.SITUACE

				PROJEKTOVÁNÍ STAVEB: ATELIÉR RYS s.r.o., IČO 274 49 505 KANCELÁŘ : Jiřího z Poděbrad 305, Kutná Hora, PSČ 284 01, tel. 721 488 149			
Projektant: Ing. Císařová Lenka				Zodpovědný projektant: Ing. Císařová Lenka			
Obec: Starkoč				Katastr. území: Starkoč u Bílého Podolí			
Investor : Obec Starkoč , Starkoč 26, 286 01 Čáslav							
Stavba: ZŘÍZENÍ SOCIÁLNÍCH BYTŮ V OBJEKTU BÝVALÉ ŠKOLY ČP. 90 V OBCI STARKOČ				Stupeň PD: STAVEBNÍ POVOLENÍ		Paré č.:	
Obsah výkresu: CELKOVÝ SITUAČNÍ VÝKRES STAVBY M 1:1000				Datum: 11/2017		číslo výkr. C2.	