


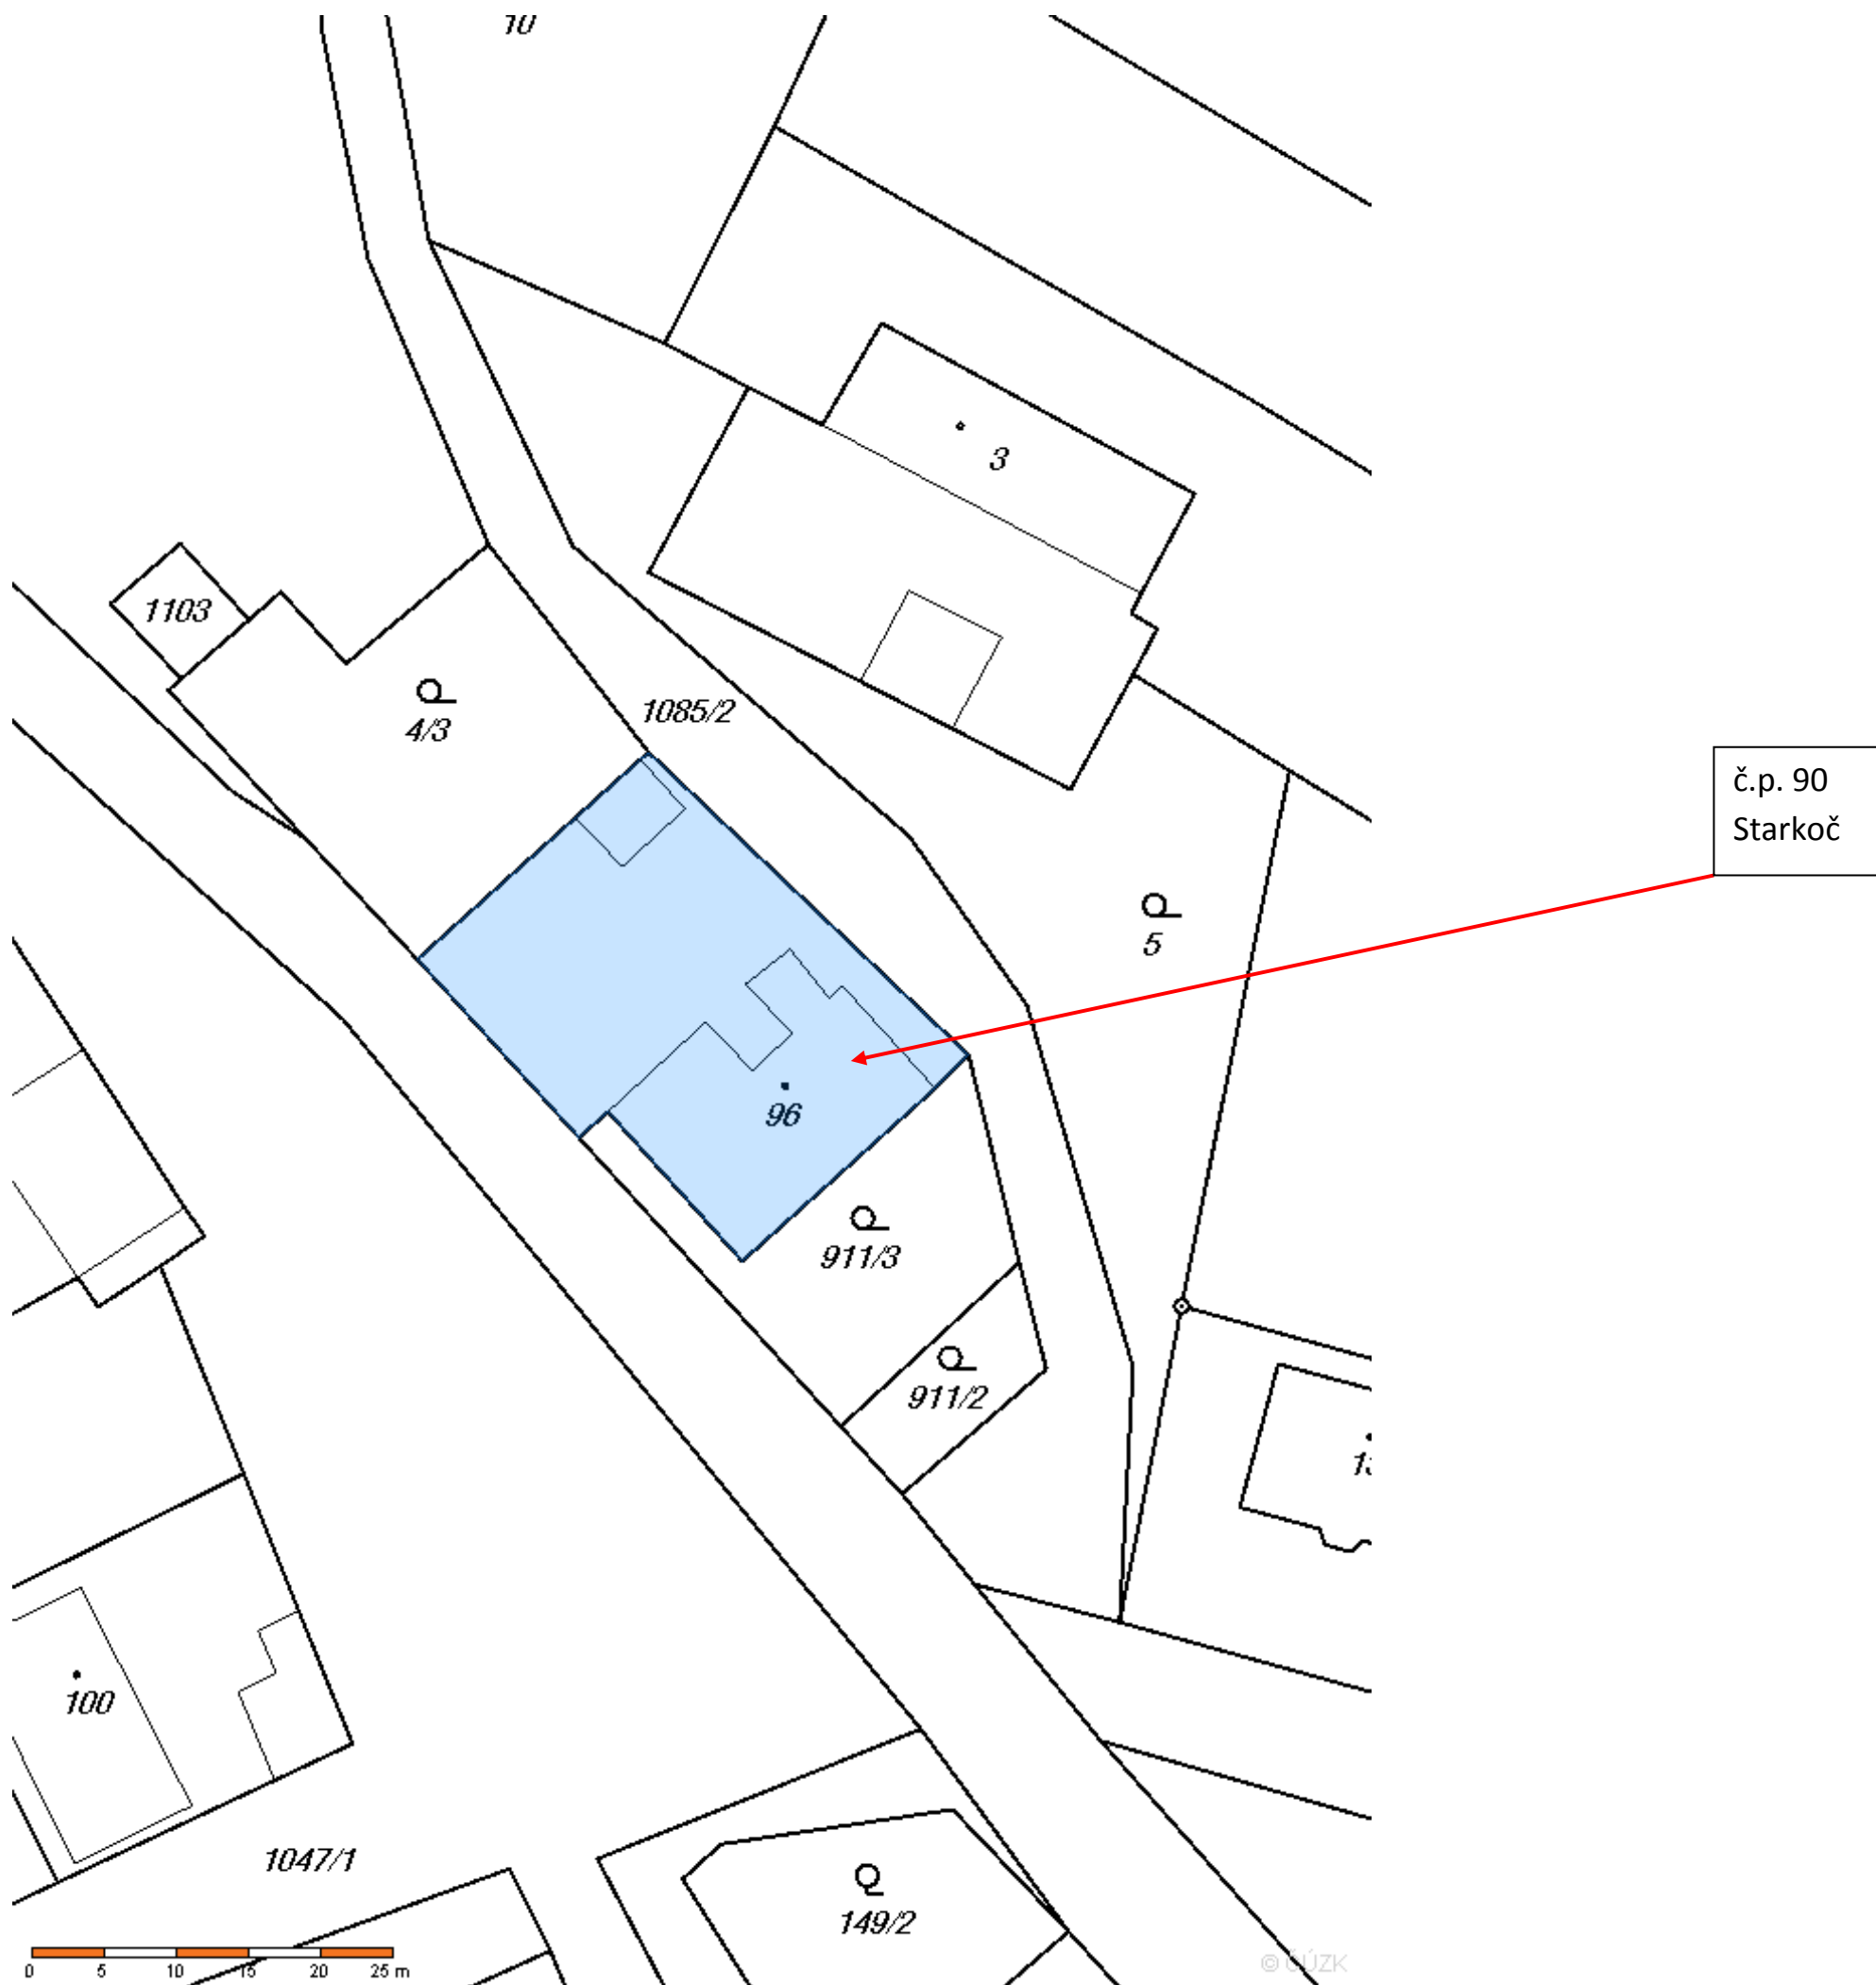

C.SITUACE

		PROJEKTOVÁNÍ STAVEB: ATELIÉR RYS s.r.o., IČO 274 49 505 KANCELÁŘ : Jiřího z Poděbrad 305, Kutná Hora, PSČ 284 01, tel. 721 488 149	
Projektant: Ing. Císařová Lenka		Zodpovědný projektant: Ing. Císařová Lenka	
Obec: Starkoč		Katastr. území: Starkoč u Bílého Podolí	
Investor : Obec Starkoč , Starkoč 26, 286 01 Čáslav			
Stavba: ZŘÍZENÍ SOCIÁLNÍCH BYTŮ V OBJEKTU BÝVALÉ ŠKOLY ČP. 90 V OBCI STARKOČ		Stupeň PD: STAVEBNÍ POVOLENÍ	Paré č.:
Obsah výkresu: KATASTRÁLNÍ SITUAČNÍ VÝKRES		Datum: 11/2017	číslo výkresu: C4.