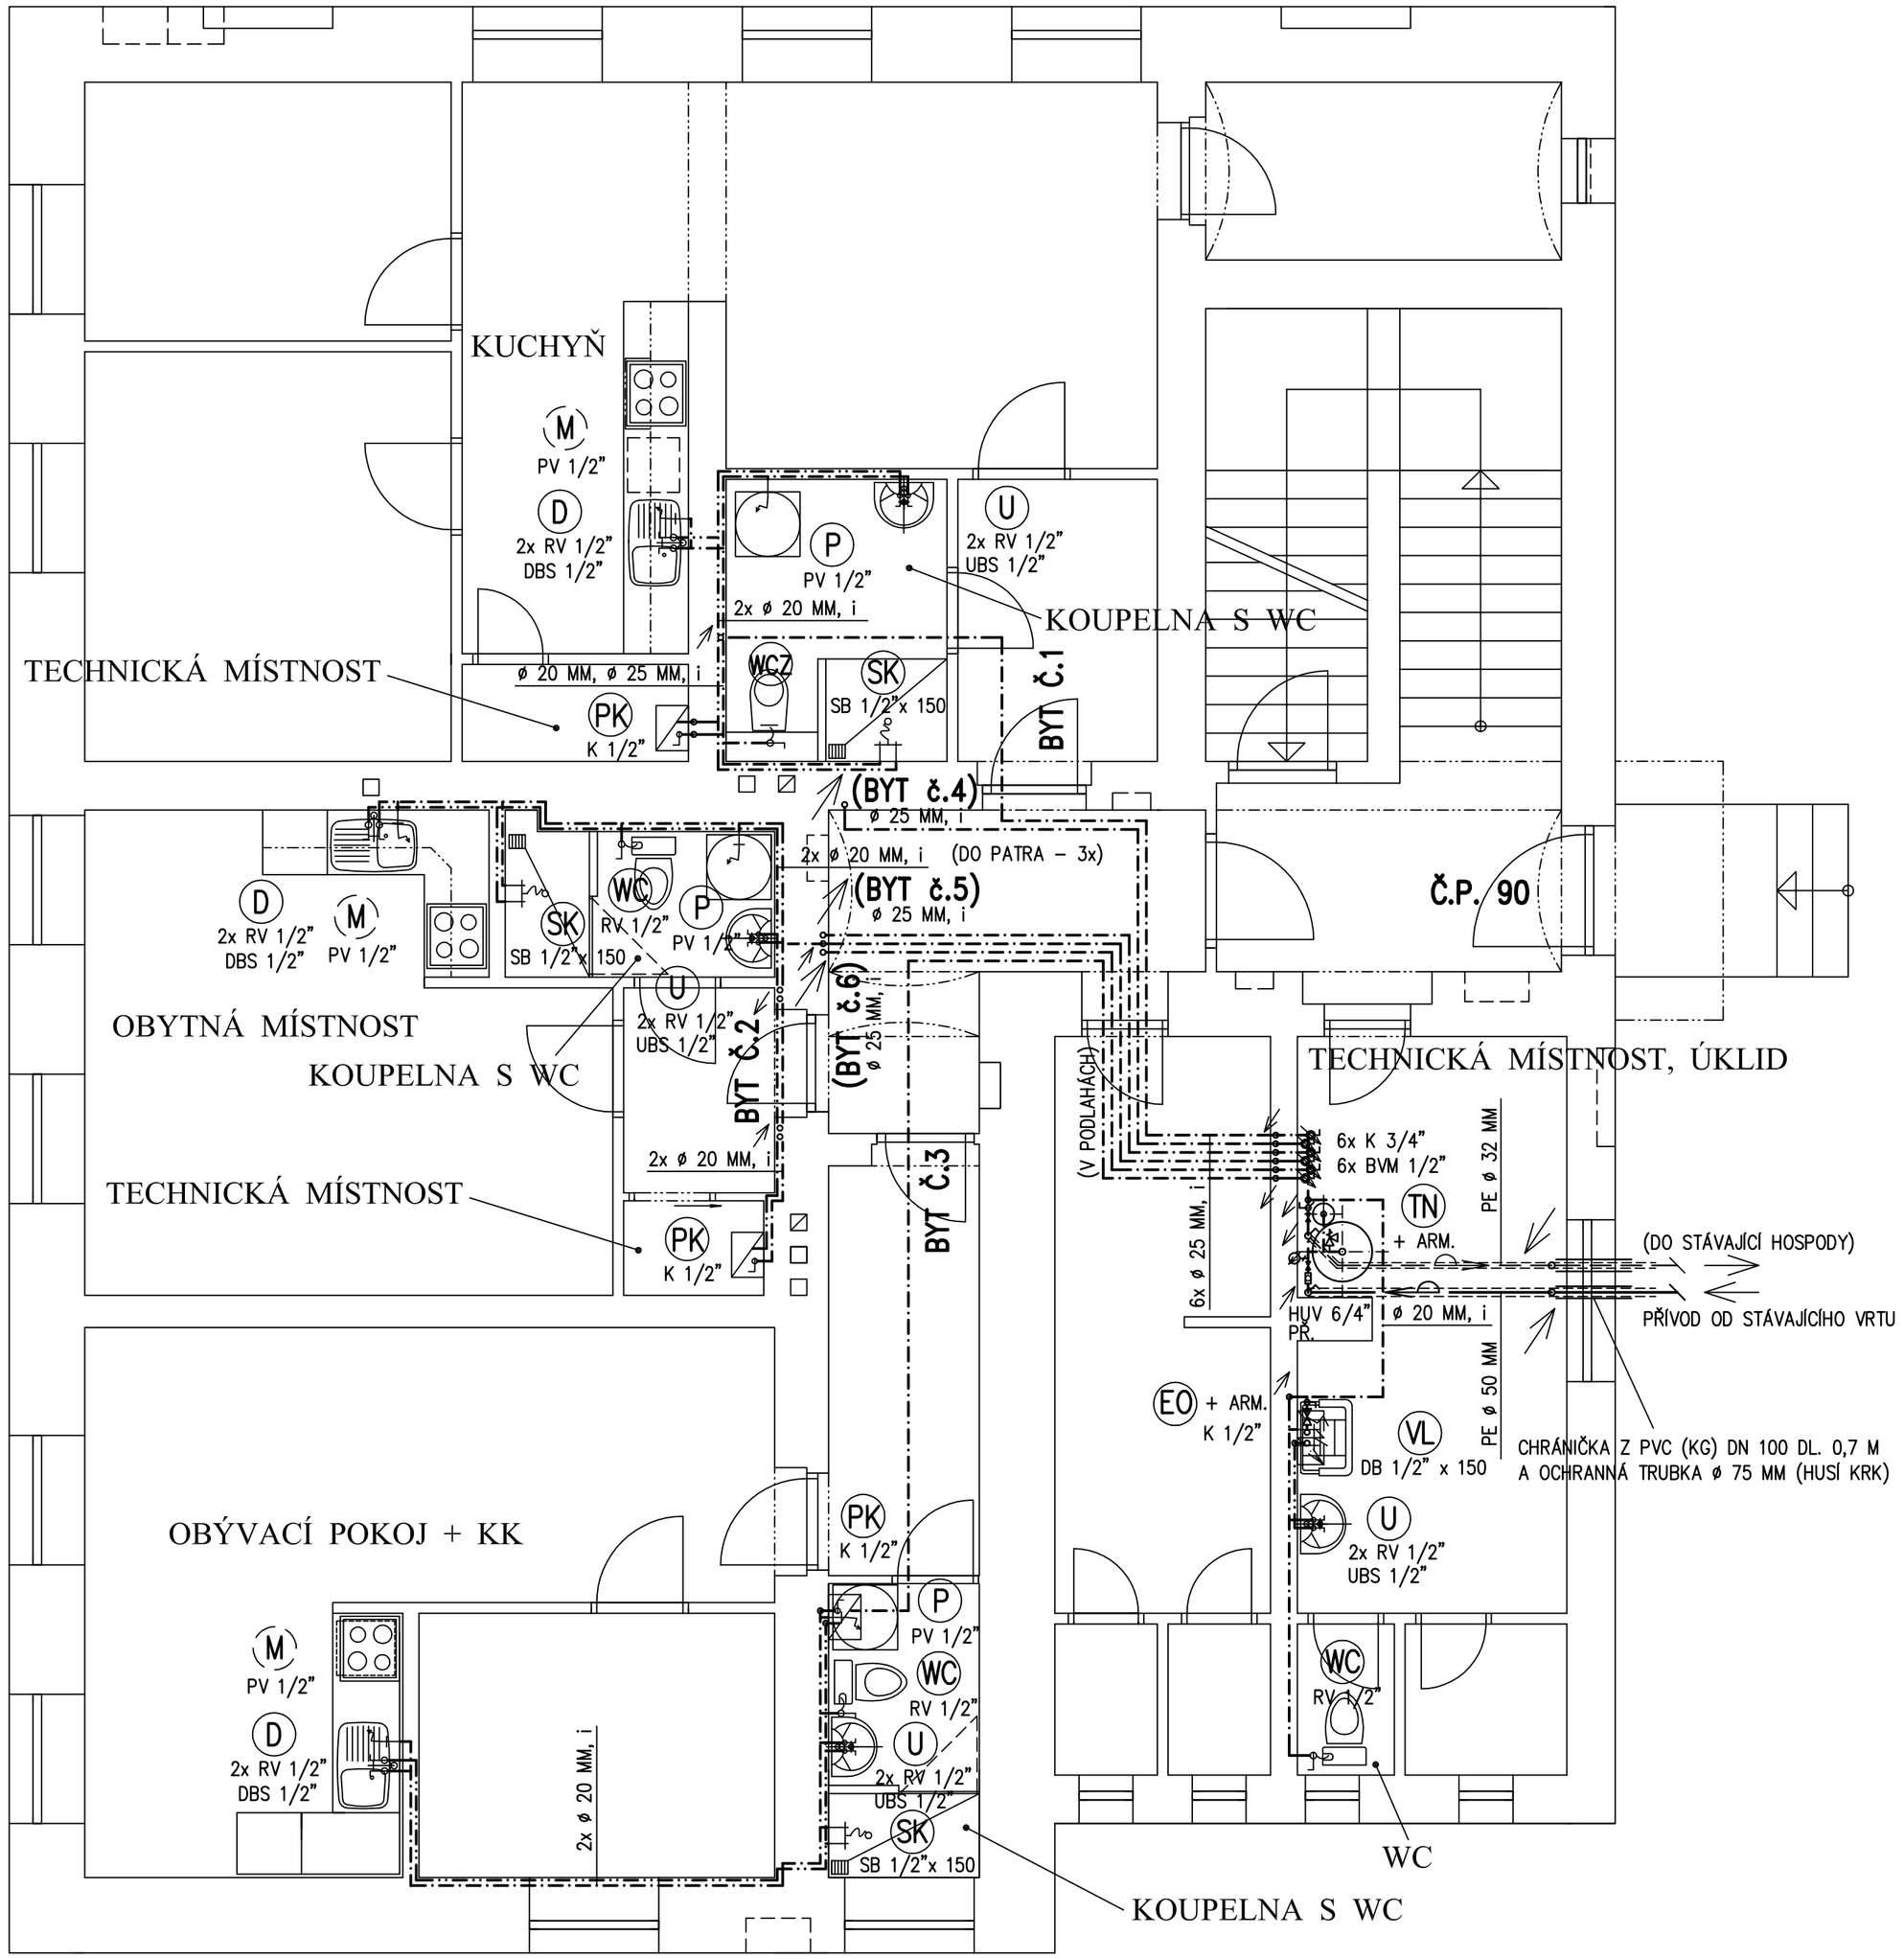

LEGENDA:

—·—·—	ROZVODY STUDENÉ VODY	PLASTOVÉ POTRUBÍ TYP PPR–3
—··—··—	ROZVODY TEPLÉ VODY	TLAKOVÉ ŘADY PN 16, TVAROVKY PN 20
—⌒→—	VENKOVNÍ VODOVOD OD VRTU K TLAKOVÉ NÁDOBĚ – PE ø 50 MM SDR 11 (PN 10)	
WCZ	KLOZET ZÁVĚSNÝ + MODUL (SOUČÁSTÍ DODÁVKY ZÁVĚSNÉHO MODULU JE UZAVÍRACÍ ARMATURA)	
WC	KLOZET KOMBINAČNÍ	
U	UMYVADLO	
D	DŘEZ KUCHYŇSKÝ NEREZOVÝ (SOUČÁST LINKY)	
M	MYČKA NÁDOBÍ (PŘÍPRAVA)	
P	AUTOMATICKÁ PRAČKA	
SK	SPRCHOVÝ KOUT ZDĚNÝ	
VL	VÝLEVKA	
PK	ZÁVĚSNÝ KONDENZAČNÍ PLYNOVÝ KOTEL S PRŮTOKOVÝM OHŘEVEM TEPLÉ VODY	
EO + ARM.	ELEKTRICKÝ ZÁSOBNÍKOVÝ TLAKOVÝ OHŘÍVAČ VODY O OBJEMU 20 L (NA ROZVOD STUDENÉ VODY PŘIPOJEN PŘES PŘEDEPSANÉ ARMATURY – POJISTNÁ ARMATURA – ARM.)	
TN + ARM.	TLAKOVÁ NÁDOBA STOJATÁ O OBJEMU 200 L S VYSTROJENÍM ARMATURAMI A FILTREM PRO VODU ZE STÁVAJÍCÍHO VRTU HL. 25 M, ZÁRUBNICE ø 125/3 MM, VYDATNOST 0,5 L/S – DO VRTU PONORNÉ ČERPADLO SQE 3–65 (ELEKTRONICKÁ REGULACE, TLAKOVÝ SNÍMAČ, ŘÍDÍCÍ JEDNOTKA, TLAKOVÁ EXPANZNÍ NÁDOBA – PRO BYTOVÝ DŮM (A STÁVAJÍCÍ HOSPODU)	
HUV 6/4"	HLAVNÍ UZÁVĚRY VODY PRO OBJEKT – KULOVÝ UZAVÍRACÍ VENTIL G 6/4	
PŘ.	PŘECHODKA PE – ZÁVIT ø 50 MM/G 6/4	
K 3/4"	KULOVÝ UZAVÍRACÍ VENTIL G 3/4 – UZÁVĚRY PRO JEDNOTLIVÉ BYTY PŘED PODRUŽNÝMI VODOMĚRY	
BVM 1/2" (6x)	PODRUŽNÝ BYTOVÝ VODOMĚR VEL. 1,5 M³/H SE 2 KS ŠROUBENÍ G 1/2, PRO STUDENOU VODU	
K 1/2"	KULOVÝ UZAVÍRACÍ VENTIL G 1/2	
DB 1/2" x 150	DŘEZOVÁ NÁSTĚNNÁ PÁKOVÁ BATERIE G 1/2 x 150 S OTOČNÝM VÝTOKEM DL. 300 MM	
SB 1/2" x 150	SPRCHOVÁ NÁSTĚNNÁ PÁKOVÁ BATERIE G 1/2 x 150	
UBS 1/2"	UMYVADLOVÁ STOJÁNKOVÁ PÁKOVÁ BATERIE G 1/2	
DBS 1/2"	DŘEZOVÁ STOJÁNKOVÁ PÁKOVÁ BATERIE G 1/2	
RV 1/2"	ROHOVÝ NÁSTĚNNÝ KULOVÝ VENTIL G 1/2 S PŘIPOJOVACÍ TRUBIČKOU	
PV 1/2"	PRAČKOVÝ NÁSTĚNNÝ VENTIL G 1/2	
i	IZOLACE POTRUBÍ IZOLAČNÍMI NÁVLEKOVÝMI TRUBICEMI: ROZVODY STUDENÉ VODY TRUBICEMI TL. 6 MM (ø 50 MM TRUBICEMI TL. 10 MM) ROZVODY TEPLÉ VODY TRUBICEMI TL. 10 MM	

UPOZORNĚNÍ: PROJEKTOVÁ DOKUMENTACE JE ZPRACOVÁNA V ROZSAHU PRO STAVEBNÍ ŘÍZENÍ, NENAHRAZUJE DOKUMENTACI PRO PROVEDENÍ STAVBY ANI PRO VÝBĚR DODAVATELE!!!
JSOU–LI V ZD NEBO JEJICH PŘÍLOHÁCH UVEDENY KONKRÉTNÍ OBCHODNÍ NÁZVY, JEDNÁ SE POUZE O VYMEZENÍ POŽADOVANÉHO STANDARDU A ZADAVATEL UMOŽŇUJE I JINÉ TECHNICKY A KVALITATIVNĚ SROVNATELNÉ ŘEŠENÍ!!!

Vypracoval: *ing. Jiří Karela*		STAOS, spol. s r.o. Pražská 297/15 286 01 Čáslav tel.: 723 892 052, 732 252 281	
Ved. projekce:	**Autorizoval:** *ing. Císařová Lenka*		
Stavební úřad: *Vrdy*	**Obec:** *Starkoč*		
Investor: *Obec Starkoč, Starkoč 26, 286 01 Čáslav*		Formát: *6 A4*	Arch. číslo:
Akce: ***Zřízení sociálních bytů v objektu bývalé školy č.p. 90 v obci Starkoč***		Stupeň: *DSŘ*	Měřítko: *1 : 50*
ZDRAVOTNÍ TECHNIKA - D1.4e			
Obsah: ***PŮDORYS PŘÍZEMÍ - VNITŘNÍ VODOVOD***		Datum: *prosinec 2017*	č.v. ***1.***