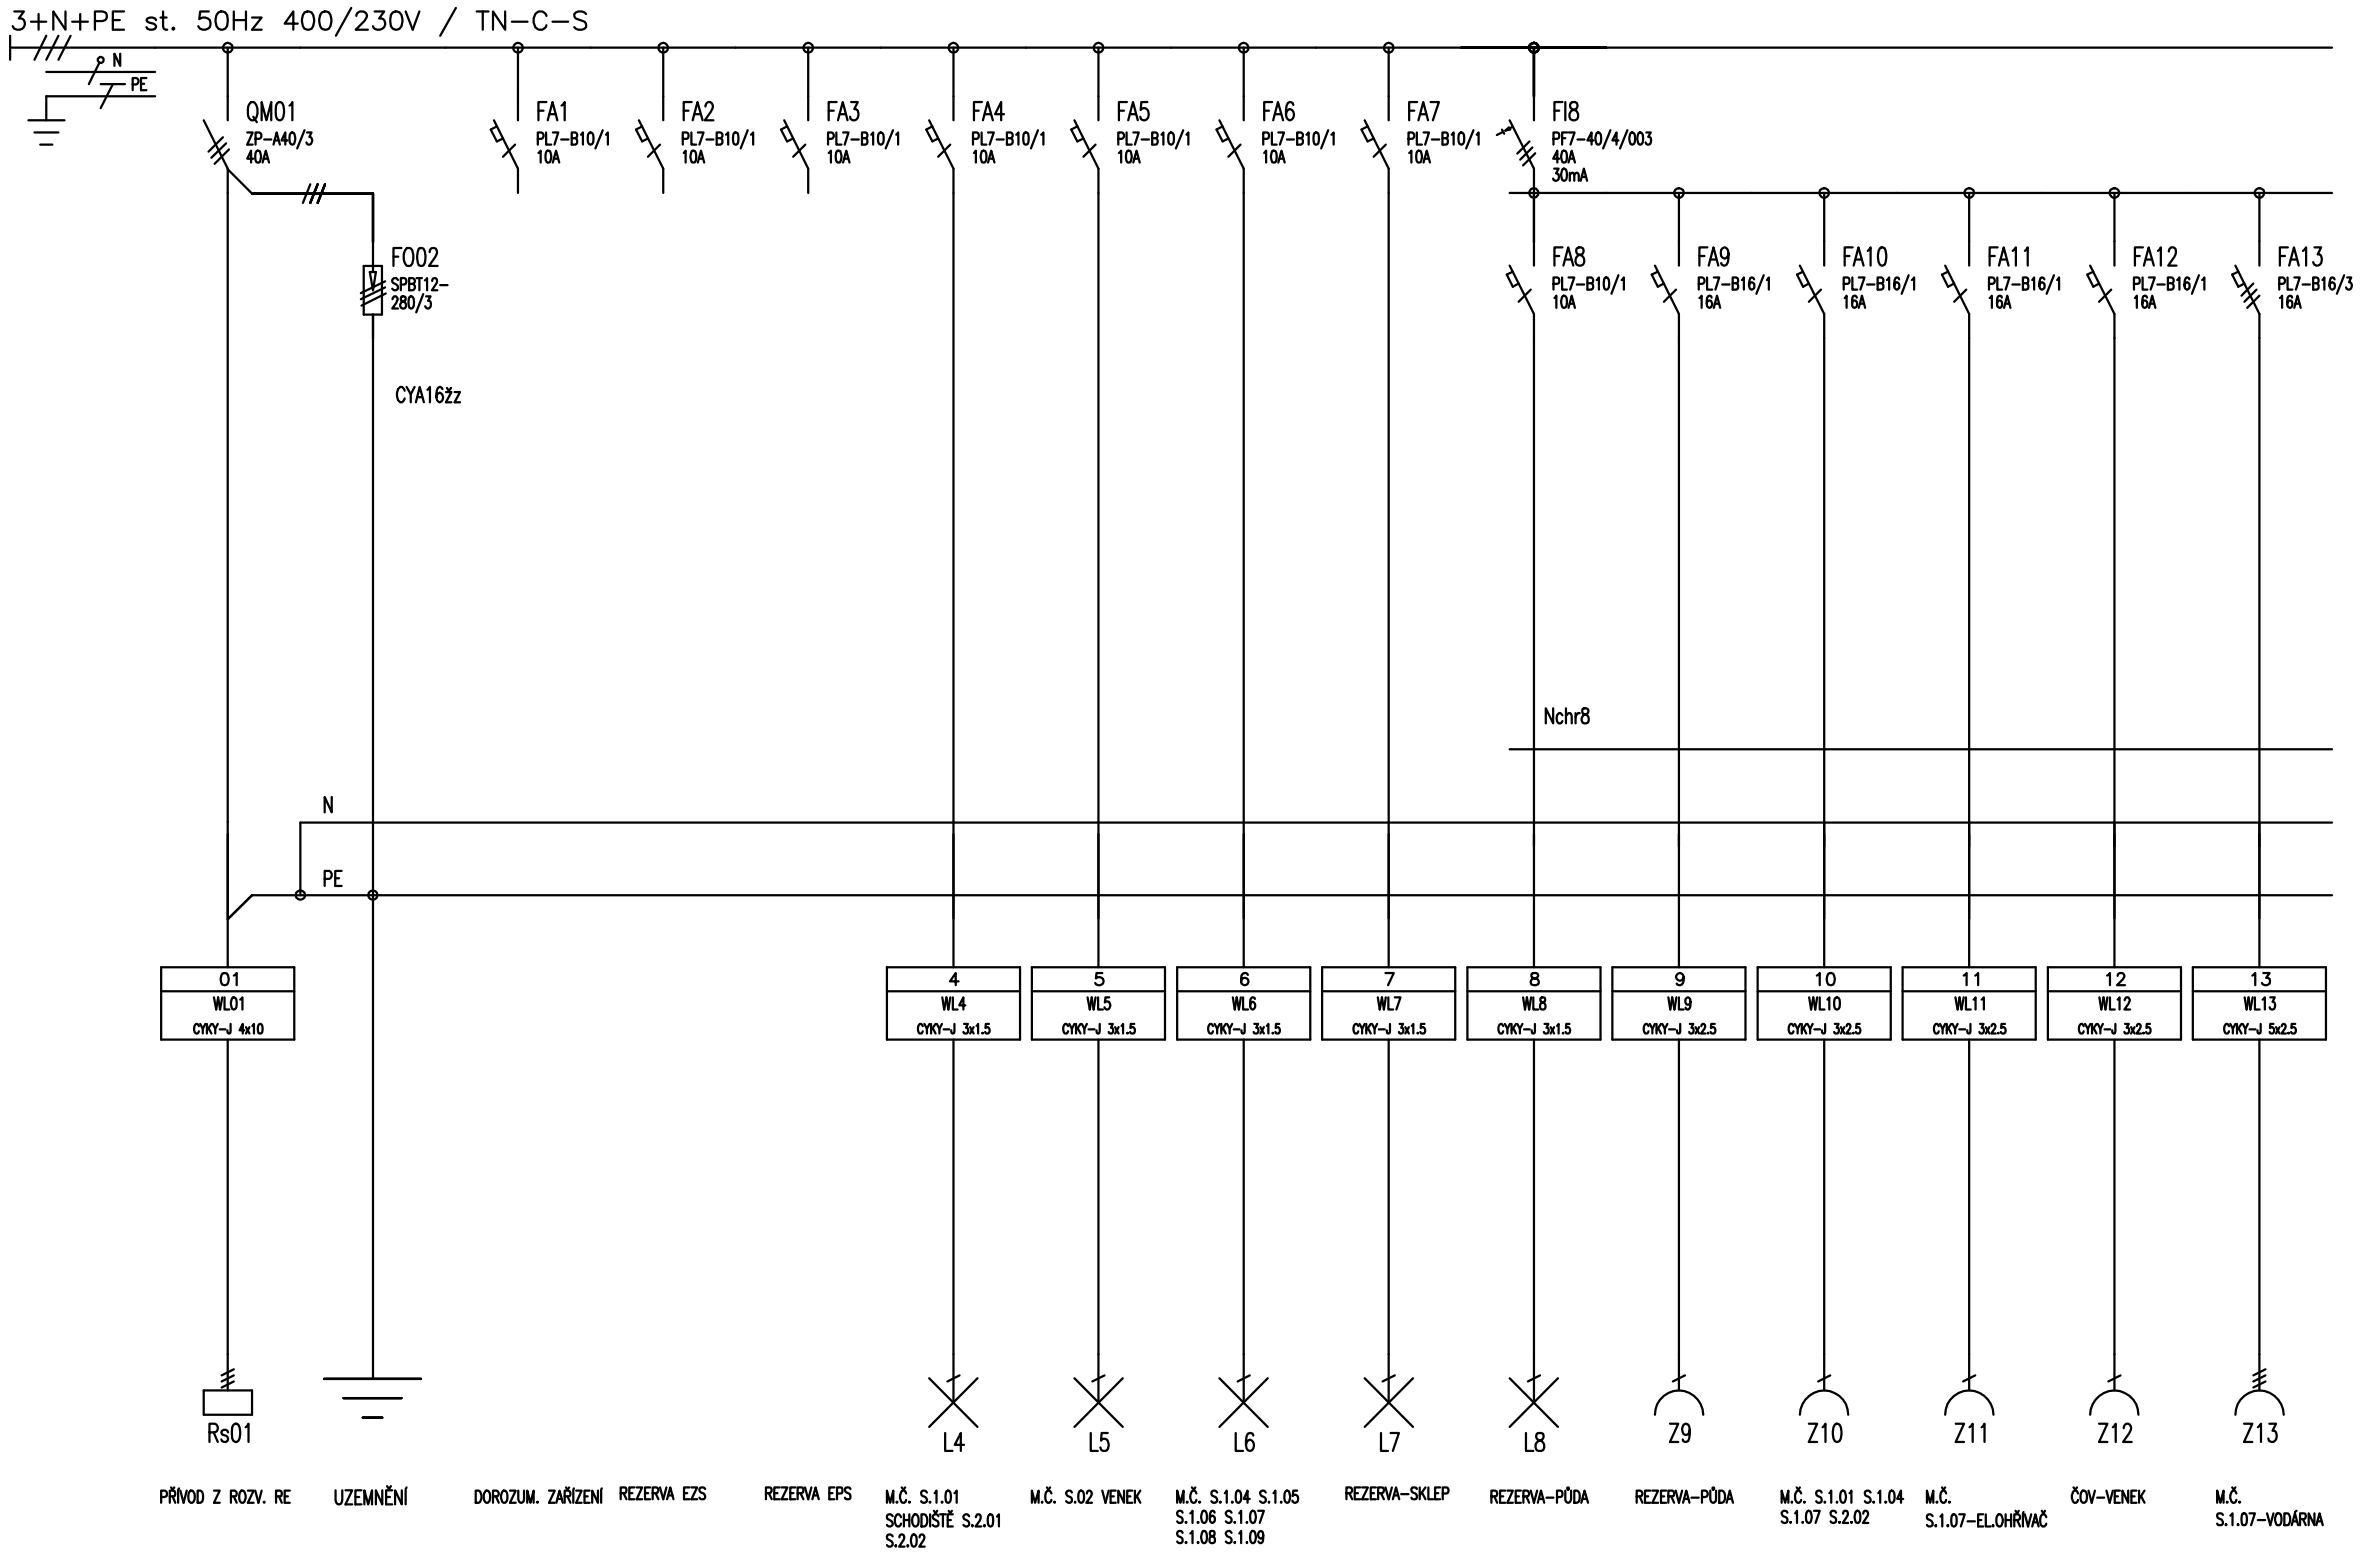

TYP PROVEDENÍ: KOVOPLASTOVÝ POD OMÍTKU, KLV-36UPS-F, EATON
KRYTÍ: IP30
ROZMĚRY: 315x559x87,5mm
DĚLENÍ: 3x12M
NÁTĚR: TYPOVÝ
OBSLUHA: PRAC. POUČENÝMI
PŘÍVOD (Y): ZDOLA
VÝVODY: NAHORU

NAVRHL J. Pros	KRESLIL J. Pros	KONTROLOVAL J. Pros	ODP.PROJ.STAVBY	Josef Pros – projekce elektro Vladislavova 335, 284 01 Kutná Hora IČO: 10240578 tel. 775357933
KRAJ: Středočeský		OBEC: Starkoč		
INVESTOR: Obec Starkoč, Starkoč 26, 286 01 Čáslav				
ZŘÍZENÍ SOCIÁLNÍCH BYTŮ V OBJEKTU BÝVALÉ ŠKOLY ČP. 90 V OBCI STARKOČ D.1.4 – Silnoproudá elektrotechnika				FORMÁT: 2 A4 DATUM: 30.11.2017 STUPEŇ: DSŘ MĚŘÍTKO: 1:1 ZAK.ČÍSLO: 17157
ROZVÁDĚČ Rs				ARCHIVNÍ ČÍSLO: 17157 Č.VÝKRESU: 104