


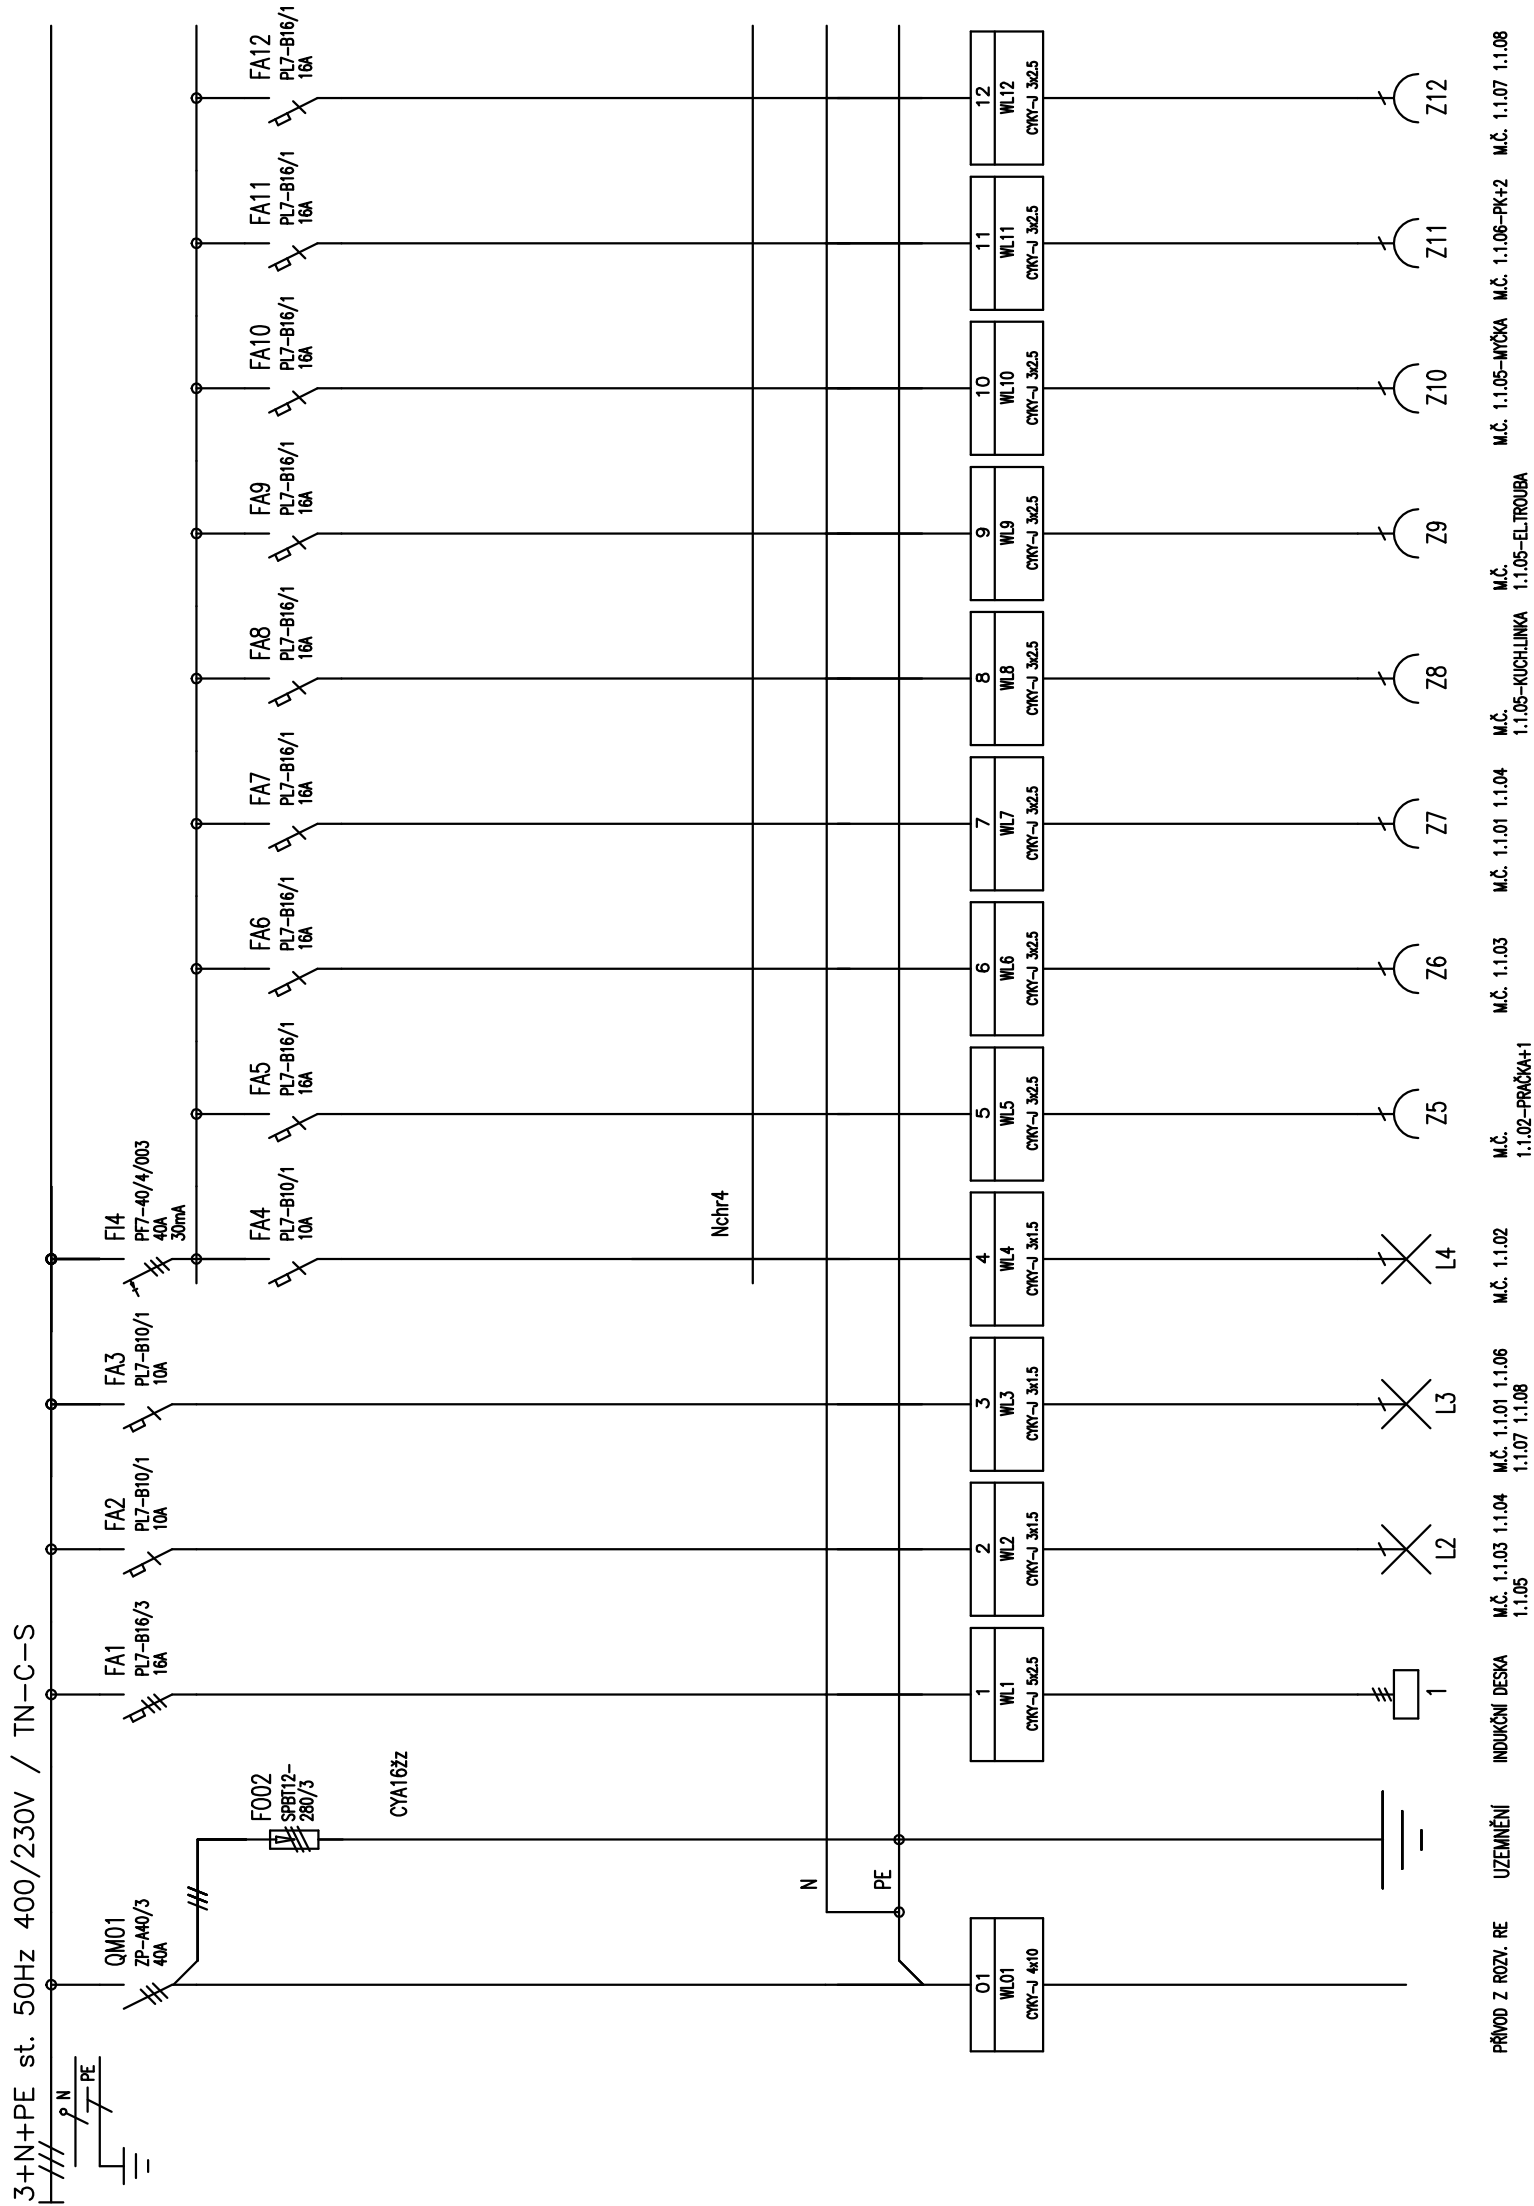

TYP. POUŽITÍ: KOVOPLASTOVÝ POD OMÍTKU, KLV-36UPS-F, EATON
 KRYTÍ: IP30
 ROZMĚRY: 315x559x87,5mm
 DĚLENÍ: 3x12M
 NÁTĚR: TYPOVÝ
 OBSLUHA: PRAC. POUČENÍMI
 PŘÍVOD (Y): ZDOLA
 VÝVODY: NAHORU

NAVRHL J. Pros	KRESLIL J. Pros	KONTROLOVAL J. Pros	ODP.PROJ.STAVBY
KRAJ: Středočeský	OBEC: Starkoč		
INVESTOR: Obec Starkoč, Starkoč 26, 286 01 Čáslav			
ZŘÍZENÍ SOCIÁLNÍCH BYTŮ V OBJEKTU BÝVALÉ ŠKOLY ČP. 90 V OBCI STARKOČ			
D.1.4 – Silnoproudá elektrotechnika			
ROZVÁDĚČ Rb1			

Josef Pros – projekce elektro Vladislava 335, 284 01 Kutná Hora IČO: 10240578 tel. 775357933	
FORMÁT	2 A4
DATUM	30.11.2017
STUPEŇ	DSŘ
MĚŘÍTKO	1:1
ZAK.ČÍSLO: 17157	
ARCHIVNÍ ČÍSLO	Č.VÝKRESU
17157	105