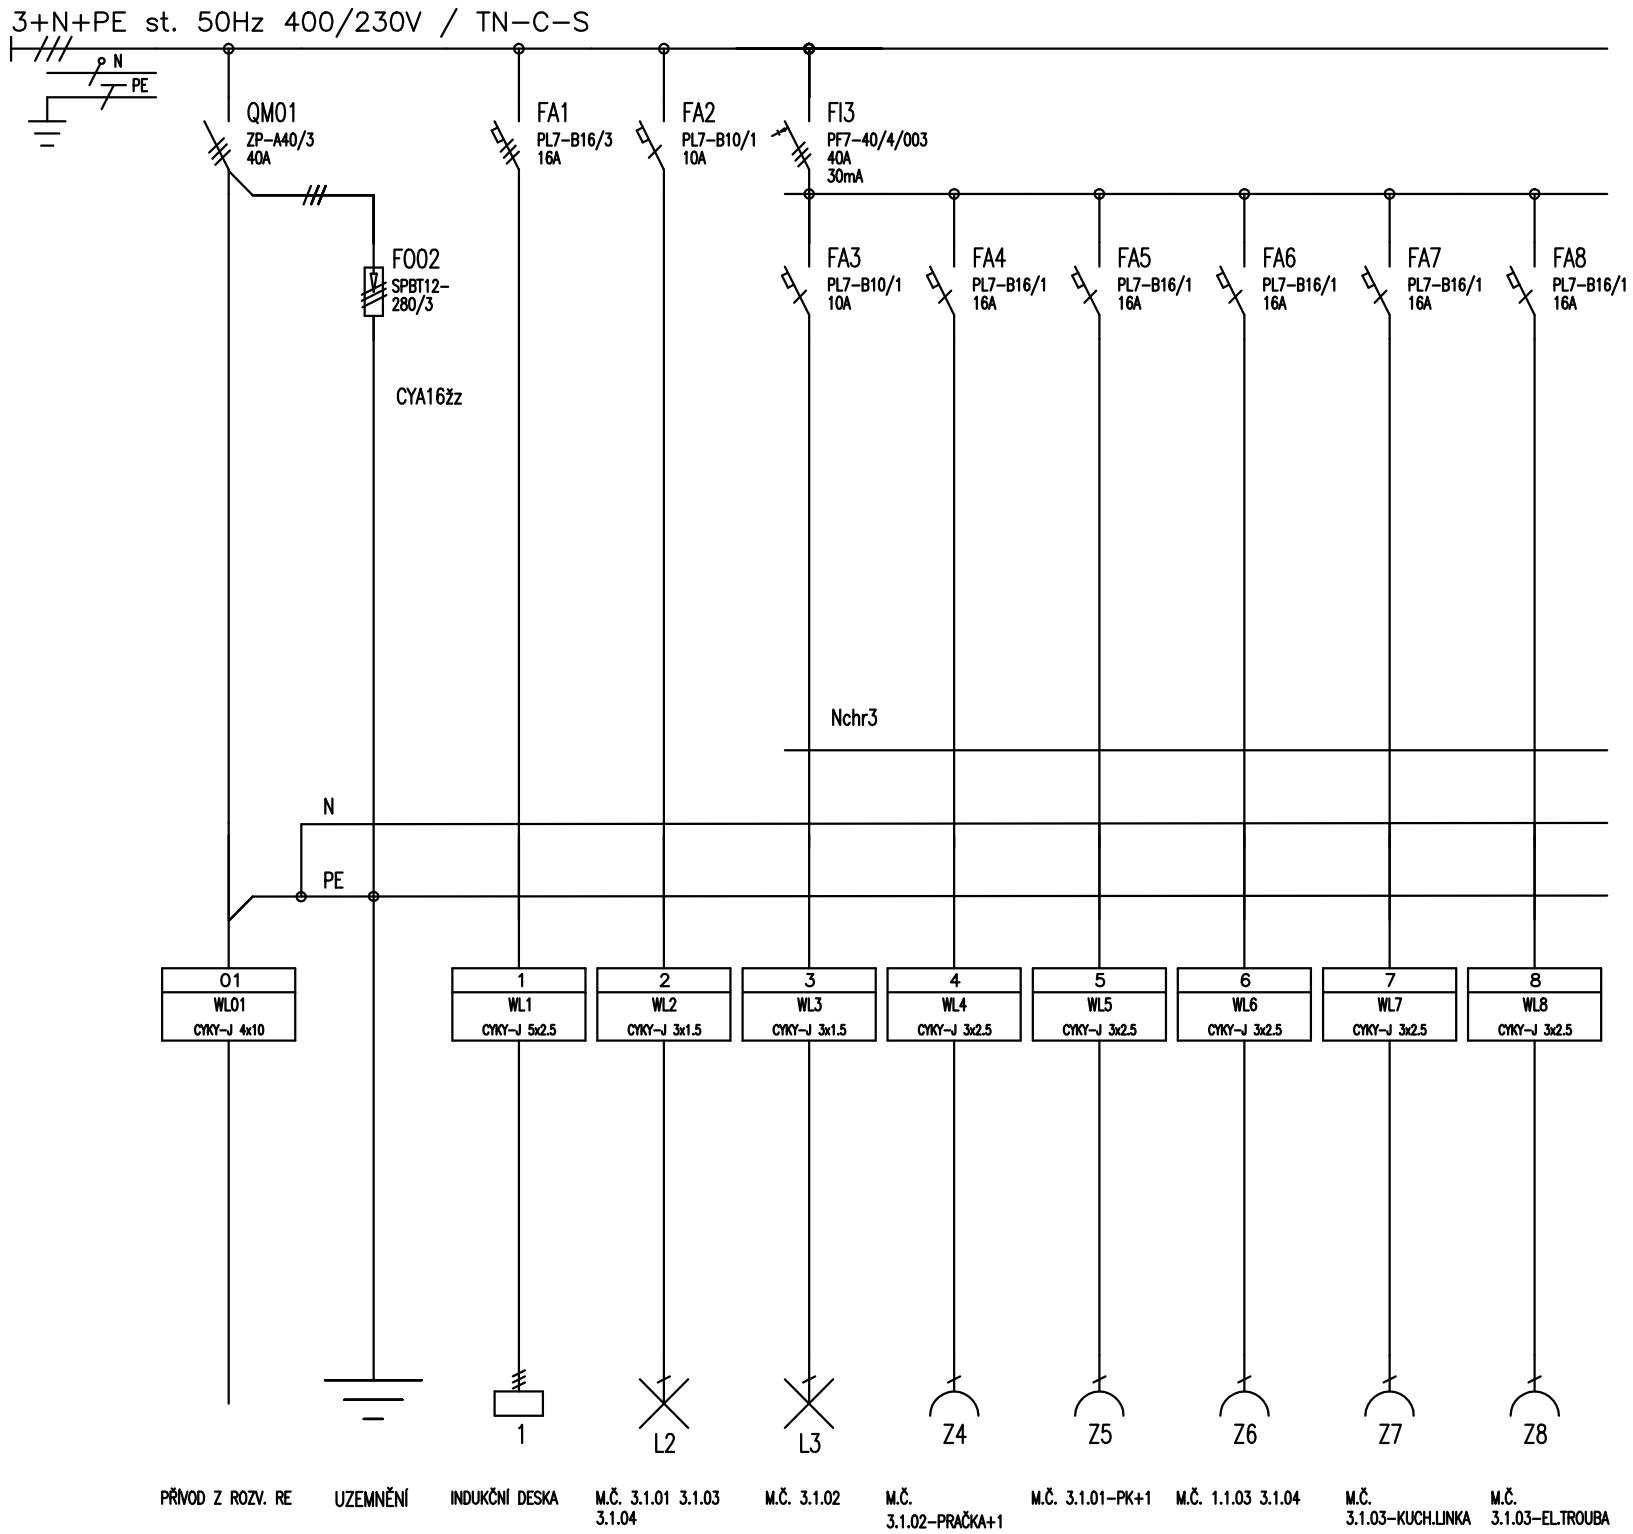

TYP PROVEDENÍ:	KOVOPLASTOVÝ POD OMÍTKU, KLV-24UPS-F, EATON
KRYTÍ:	IP30
ROZMĚRY:	315x434x87,5mm
DĚLENÍ:	2x12M
NÁTĚR:	TYPOVÝ
OBSLUHA:	PRAC. POUČENÝMI
PŘÍVOD (Y):	ZDOLA
VÝVODY:	NAHORU

NAVRHL	KRESLIL	KONTROLOVAL	ODP.PROJ.STAVBY	Josef Pros – projekce elektro
J. Pros	J. Pros	J. Pros		Vladislavova 335, 284 01 Kutná Hora
KRAJ: Středočeský		OBEC: Starkoč		IČO: 10240578 tel. 775357933
INVESTOR: Obec Starkoč, Starkoč 26, 286 01 Čáslav				

ZŘÍZENÍ SOCIÁLNÍCH BYTŮ V OBJEKTU
BÝVALÉ ŠKOLY ČP. 90 V OBCI STARKOČ

D.1.4 – Silnoproudá elektrotechnika

ROZVÁDĚČ Rb3

FORMÁT	2 A4
DATUM	04.12.2017
STUPEŇ	DSŘ
MĚŘÍTKO	1:1
ZAK.ČÍSLO: 17157	
ARCHIVNÍ ČÍSLO 17157	Č.VÝKRESU 107