


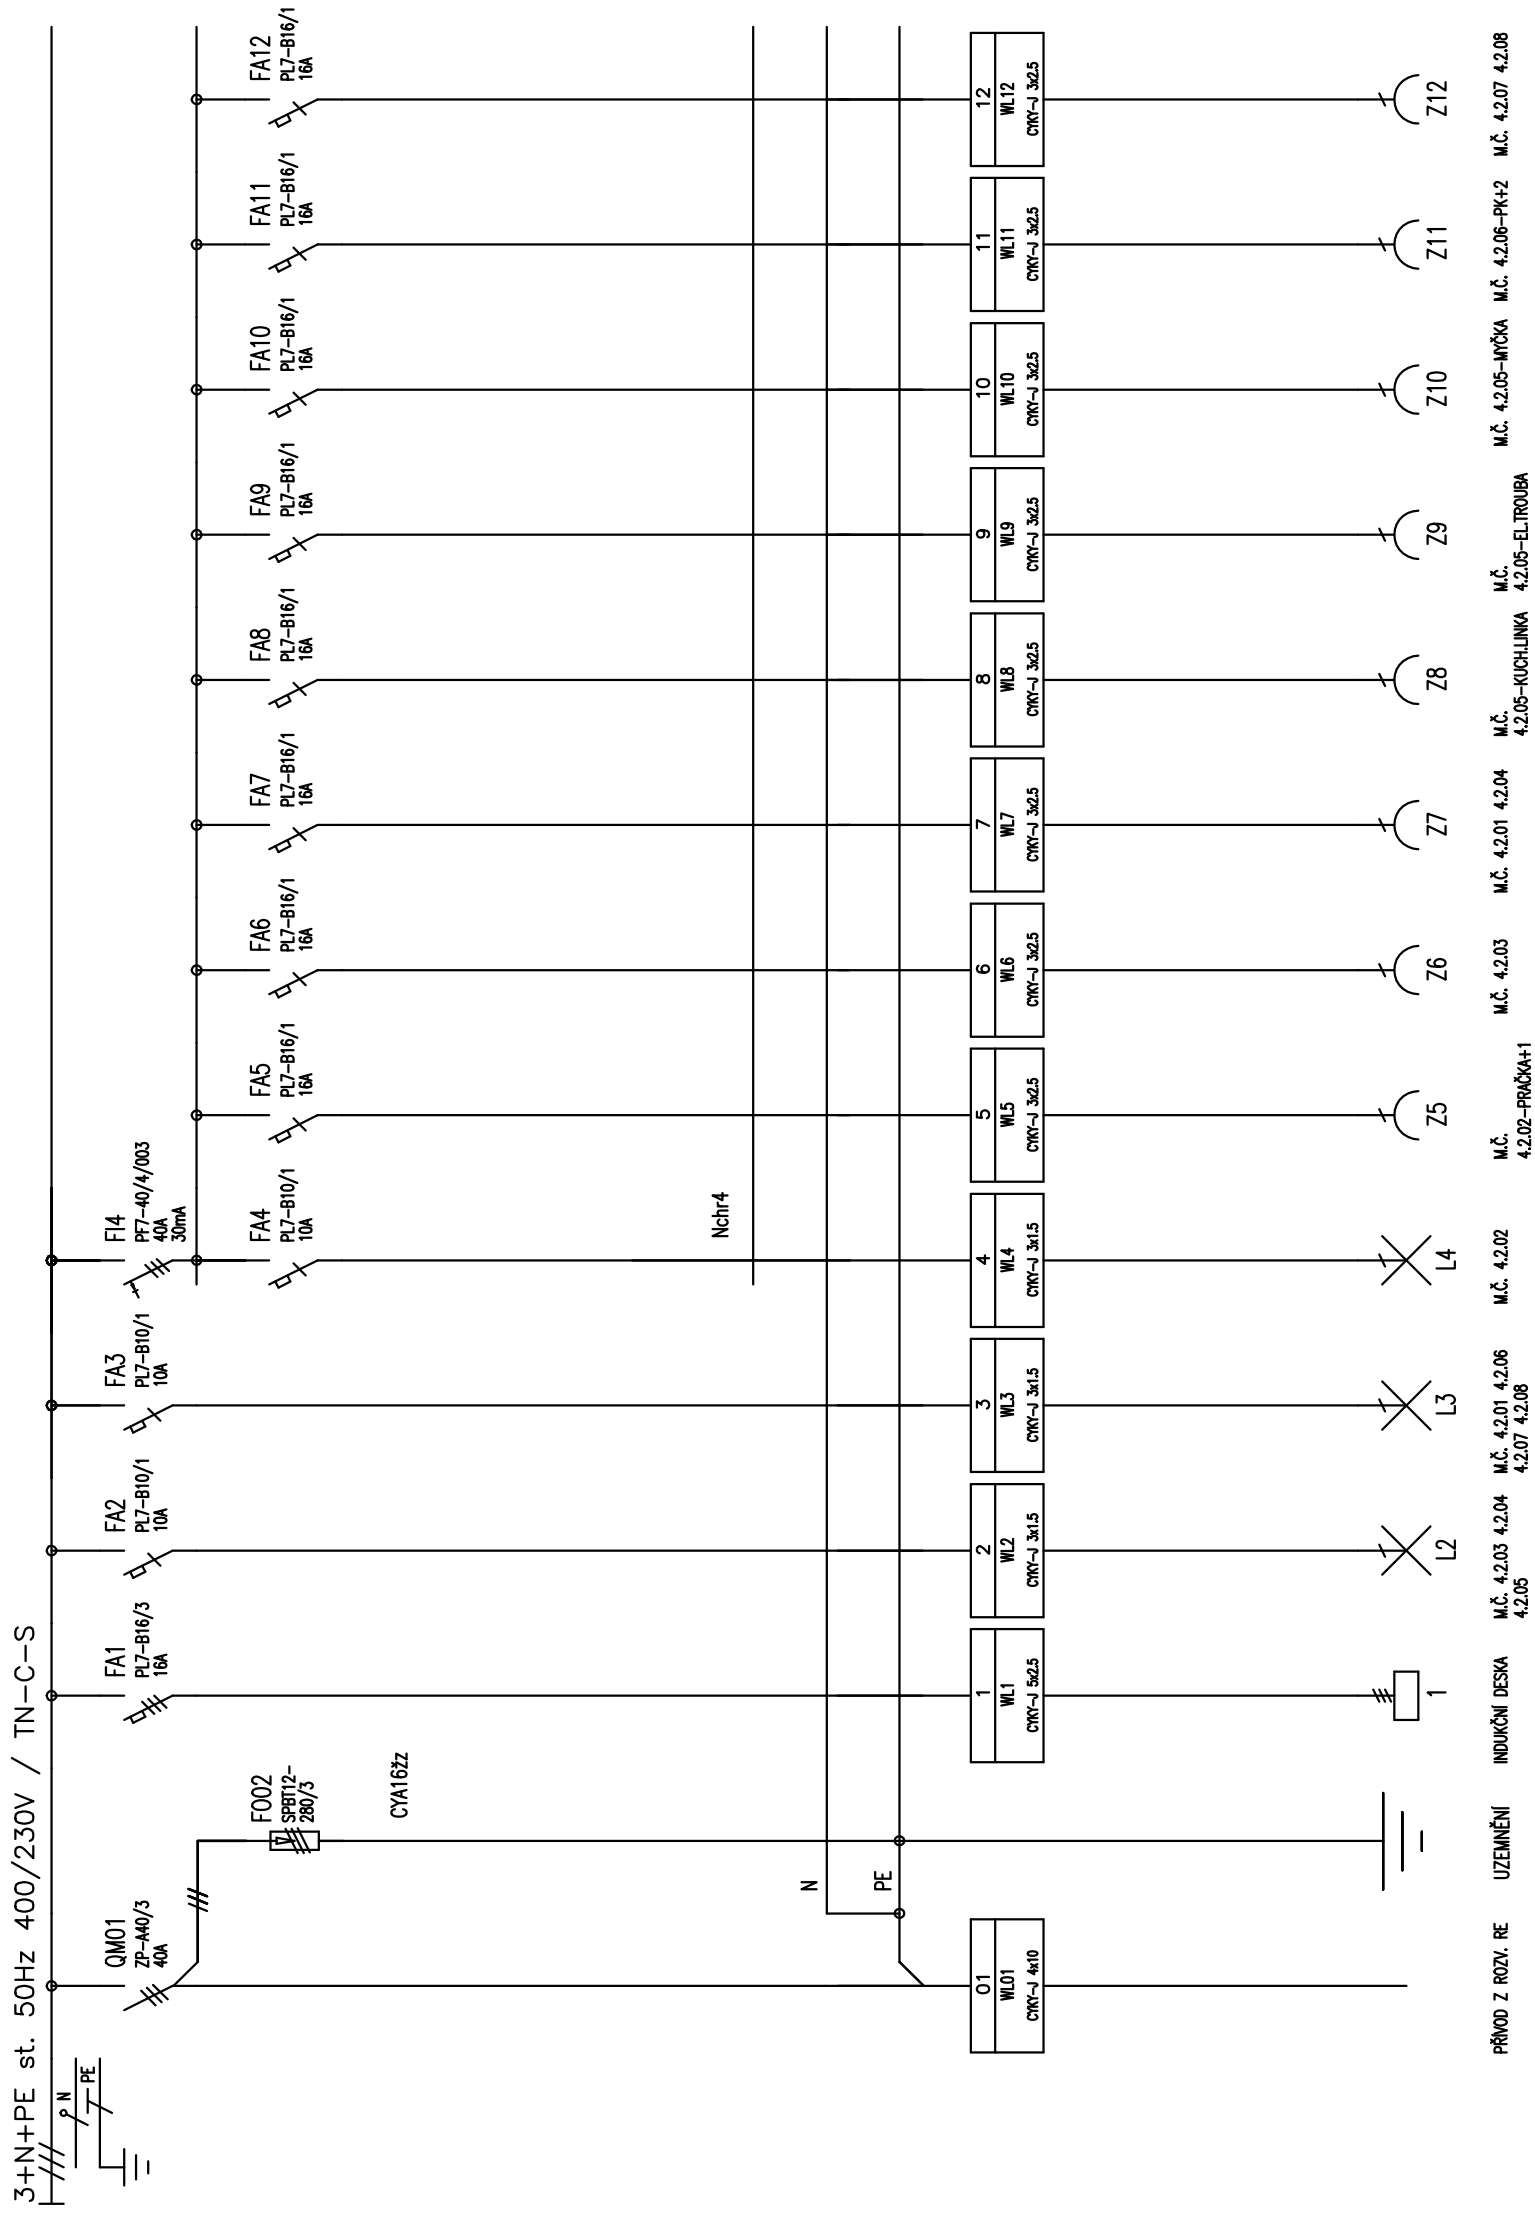

TYP PROVEDENÍ: KOVOPLASTOVÝ POD OMÍTKU, KLV-36UPS-F, EATON
 KRYTÍ: IP30
 ROZMĚRY: 315x559x87,5mm
 DĚLENÍ: 3x12M
 NATĚŘ: TYPOVÝ
 OBSLUHA: PRAC. POUČENÝMI
 PŘÍVOD (Y): ZDOLA
 VÝVODY: NAHORU

NAVRHL J. Pros	KRESLIL J. Pros	KONTROLOVAL J. Pros	ODP.PROJ.STAVBY
KRAJ: Středočeský	OBEC: Starkoč		
INVESTOR: Obec Starkoč, Starkoč 26, 286 01 Čáslav			
ZŘÍZENÍ SOCIÁLNÍCH BYTŮ V OBJEKTU BÝVALÉ ŠKOLY ČP. 90 V OBCI STARKOČ			
D.1.4 – Silnoproudá elektrotechnika			
ROZVÁDĚČ Rb4			