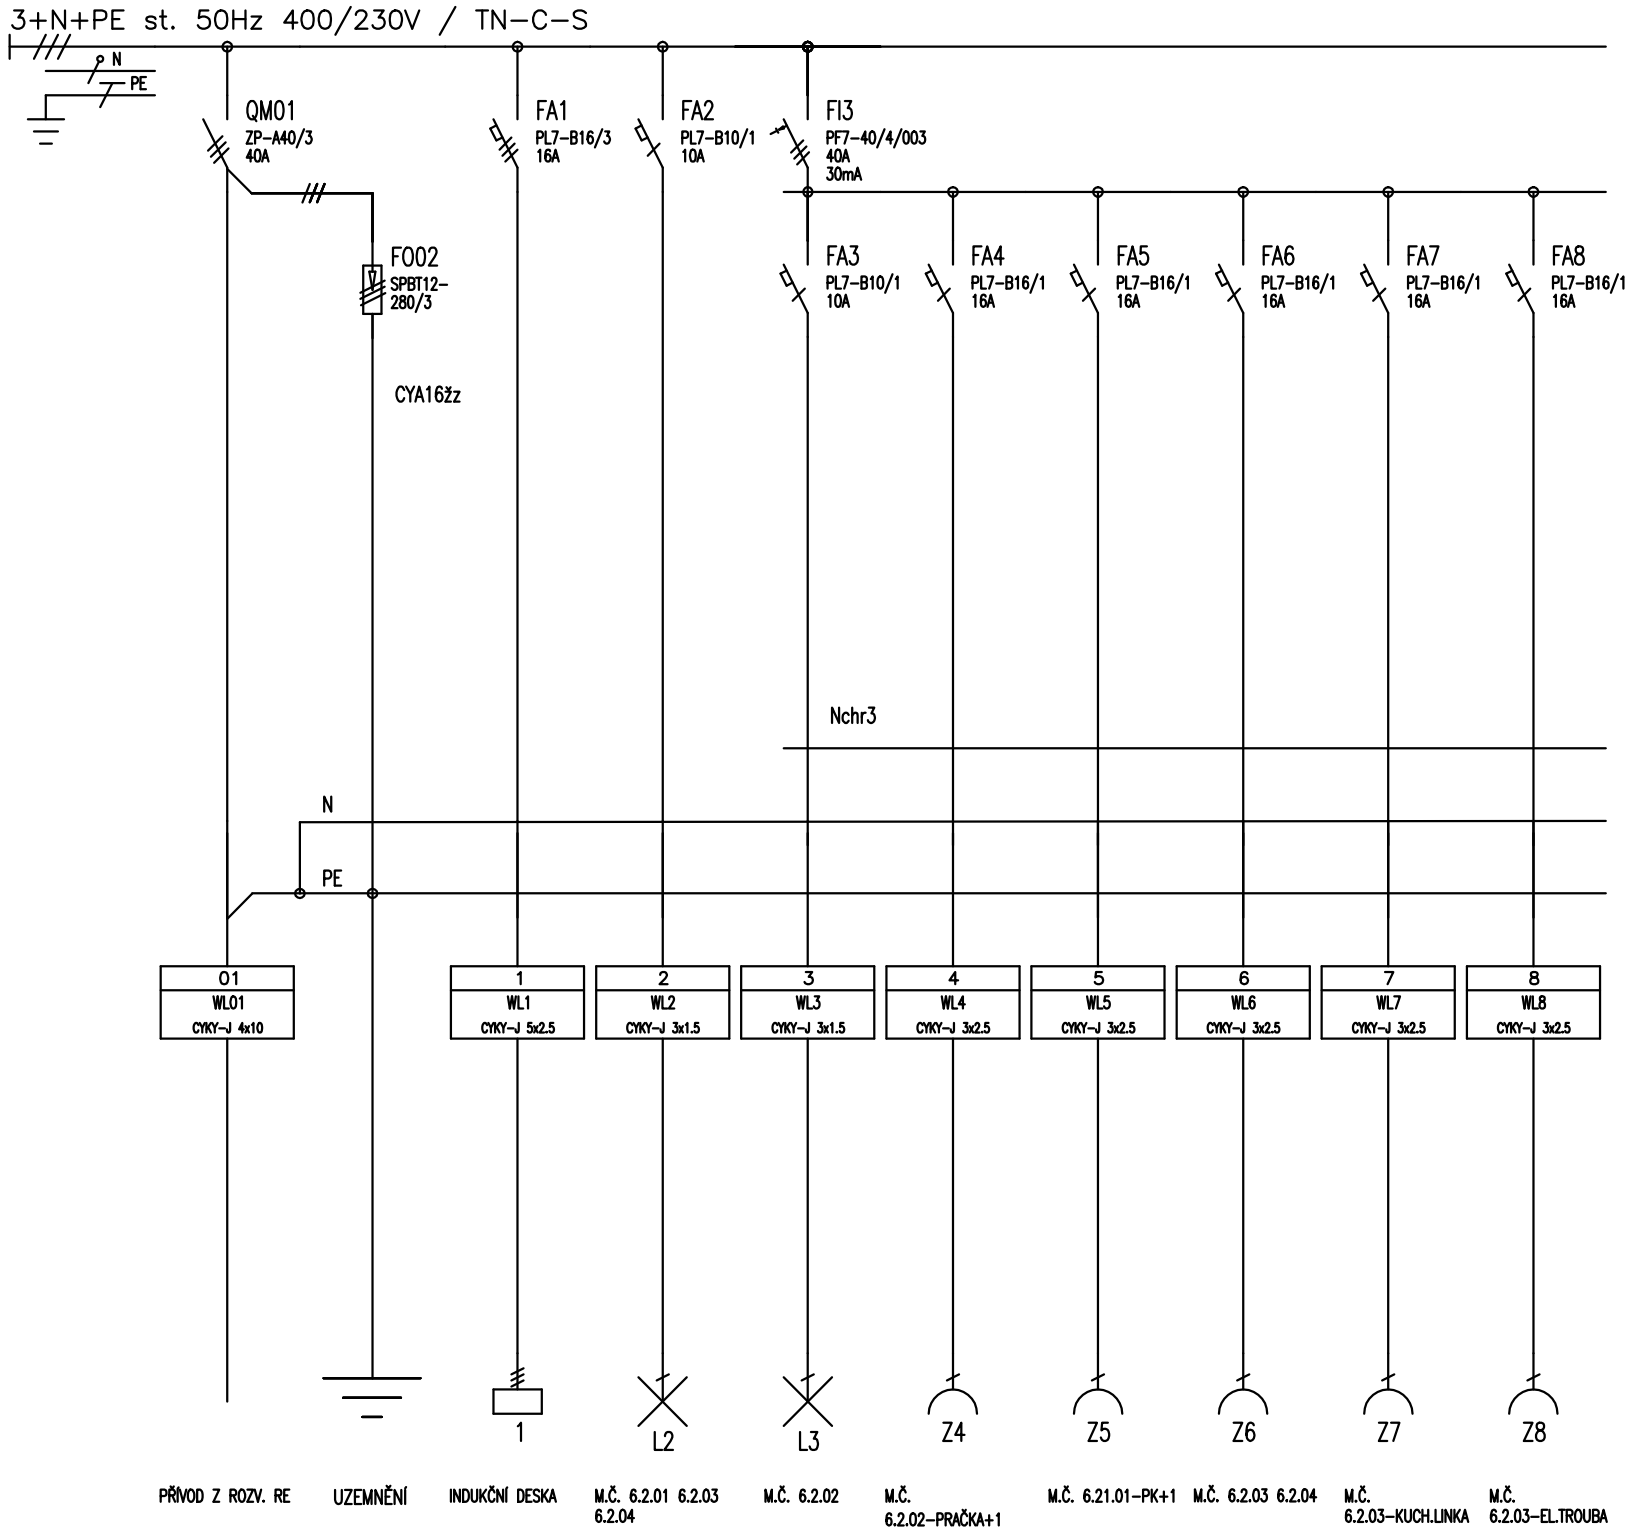


| | |
|---|---|
| TYP PROVEDENÍ: | KOVOPLASTOVÝ POD OMÍTKU, KLV-24UPS-F, EATON |
| KRYTÍ: | IP30 |
| ROZMĚRY: | 315x434x87,5mm |
| DĚLENÍ: | 2x12M |
| NÁTĚR: | TYPOVÝ |
| OBSLUHA: | PRAC. POUČENÝMI |
| PŘÍVOD (Y): | ZDOLA |
| VÝVODY: | NAHORU |

| NAVRHL | KRESLIL | KONTROLOVAL | ODP.PROJ.STAVBY | Josef Pros – projekce elektro |
|---|---|---|---|---|
| J. Pros | J. Pros | J. Pros | | Vladislavova 335, 284 01 Kutná Hora |
| KRAJ: Středočeský | | OBEC: Starkoč | | IČO: 10240578 tel. 775357933 |
| INVESTOR: Obec Starkoč, Starkoč 26, 286 01 Čáslav | | | | |

ZŘÍZENÍ SOCIÁLNÍCH BYTŮ V OBJEKTU
BÝVALÉ ŠKOLY ČP. 90 V OBCI STARKOČ

D.1.4 – Silnoproudá elektrotechnika

ROZVÁDĚČ Rb6

| | |
|---|---|
| FORMÁT | 2 A4 |
| DATUM | 04.12.2017 |
| STUPEŇ | DSŘ |
| MĚŘÍTKO | 1:1 |
| ZAK.ČÍSLO: 17157 | |
| ARCHIVNÍ ČÍSLO 17157 | Č.VÝKRESU 110 |