


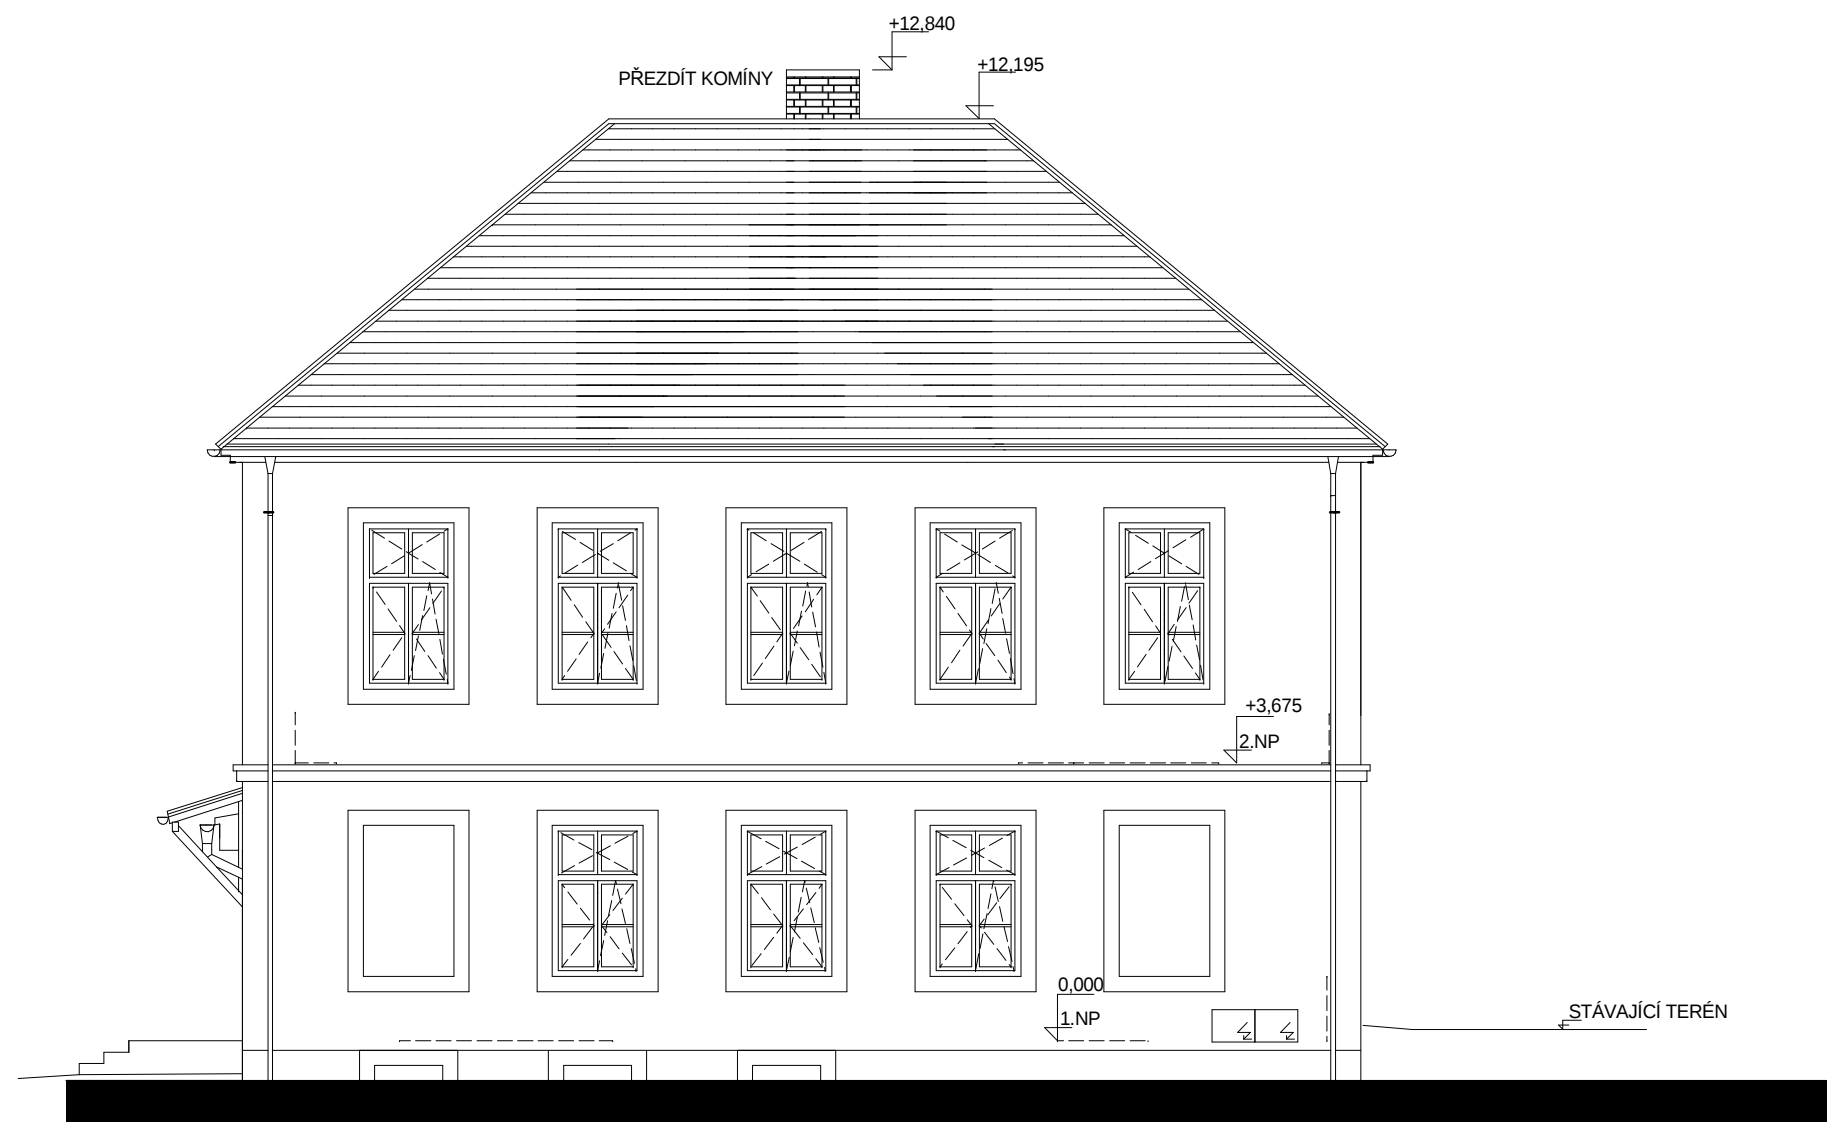

POHLED JIHOZÁPADNÍ - NOVÝ STAV

D.DOKUMENTACE STAVEBNÍHO OBJEKTU  
D.1.1. ARCHITEKTONICKO - STAVEBNÍ ŘEŠENÍ

|                                                                                       |  |   |                                             |
|---------------------------------------------------------------------------------------|--|---|---------------------------------------------|
|  |  | PROJEKTOVÁNÍ STAVEB: ATELIÉR RYS s.r.o., IČO 274 49 505<br>KANCELÁŘ : Jiřího z Poděbrad 305, Kutná Hora, PSČ 284 01, tel. 721 488 149 |                                             |
| Projektant: Ing. Císařová Lenka                                                       |  | Zodpovědný projektant: Ing. Císařová Lenka                                                                                            |                                             |
| Obec: Starkoč                                                                         |  | Katastr. území: Starkoč u Bílého Podolí                                                                                               |                                             |
| Investor : Obec Starkoč , Starkoč 26, 286 01 Čáslav                                   |  |   |                                             |
| Stavba: ZŘÍZENÍ SOCIÁLNÍCH BYTŮ V OBJEKTU<br>BÝVALÉ ŠKOLY ČP. 90<br>V OBCI STARKOČ    |  | Stupeň PD:<br>STAVEBNÍ<br>POVOLENÍ   | Paré č.:                                    |
| Obsah výkresu:<br>POHLED JIHOZÁPADNÍ - NOVÝ STAV                                      |  | M 1:100   | Datum:<br>11/2017<br>číslo výkr.<br>D.1.1.8 |