


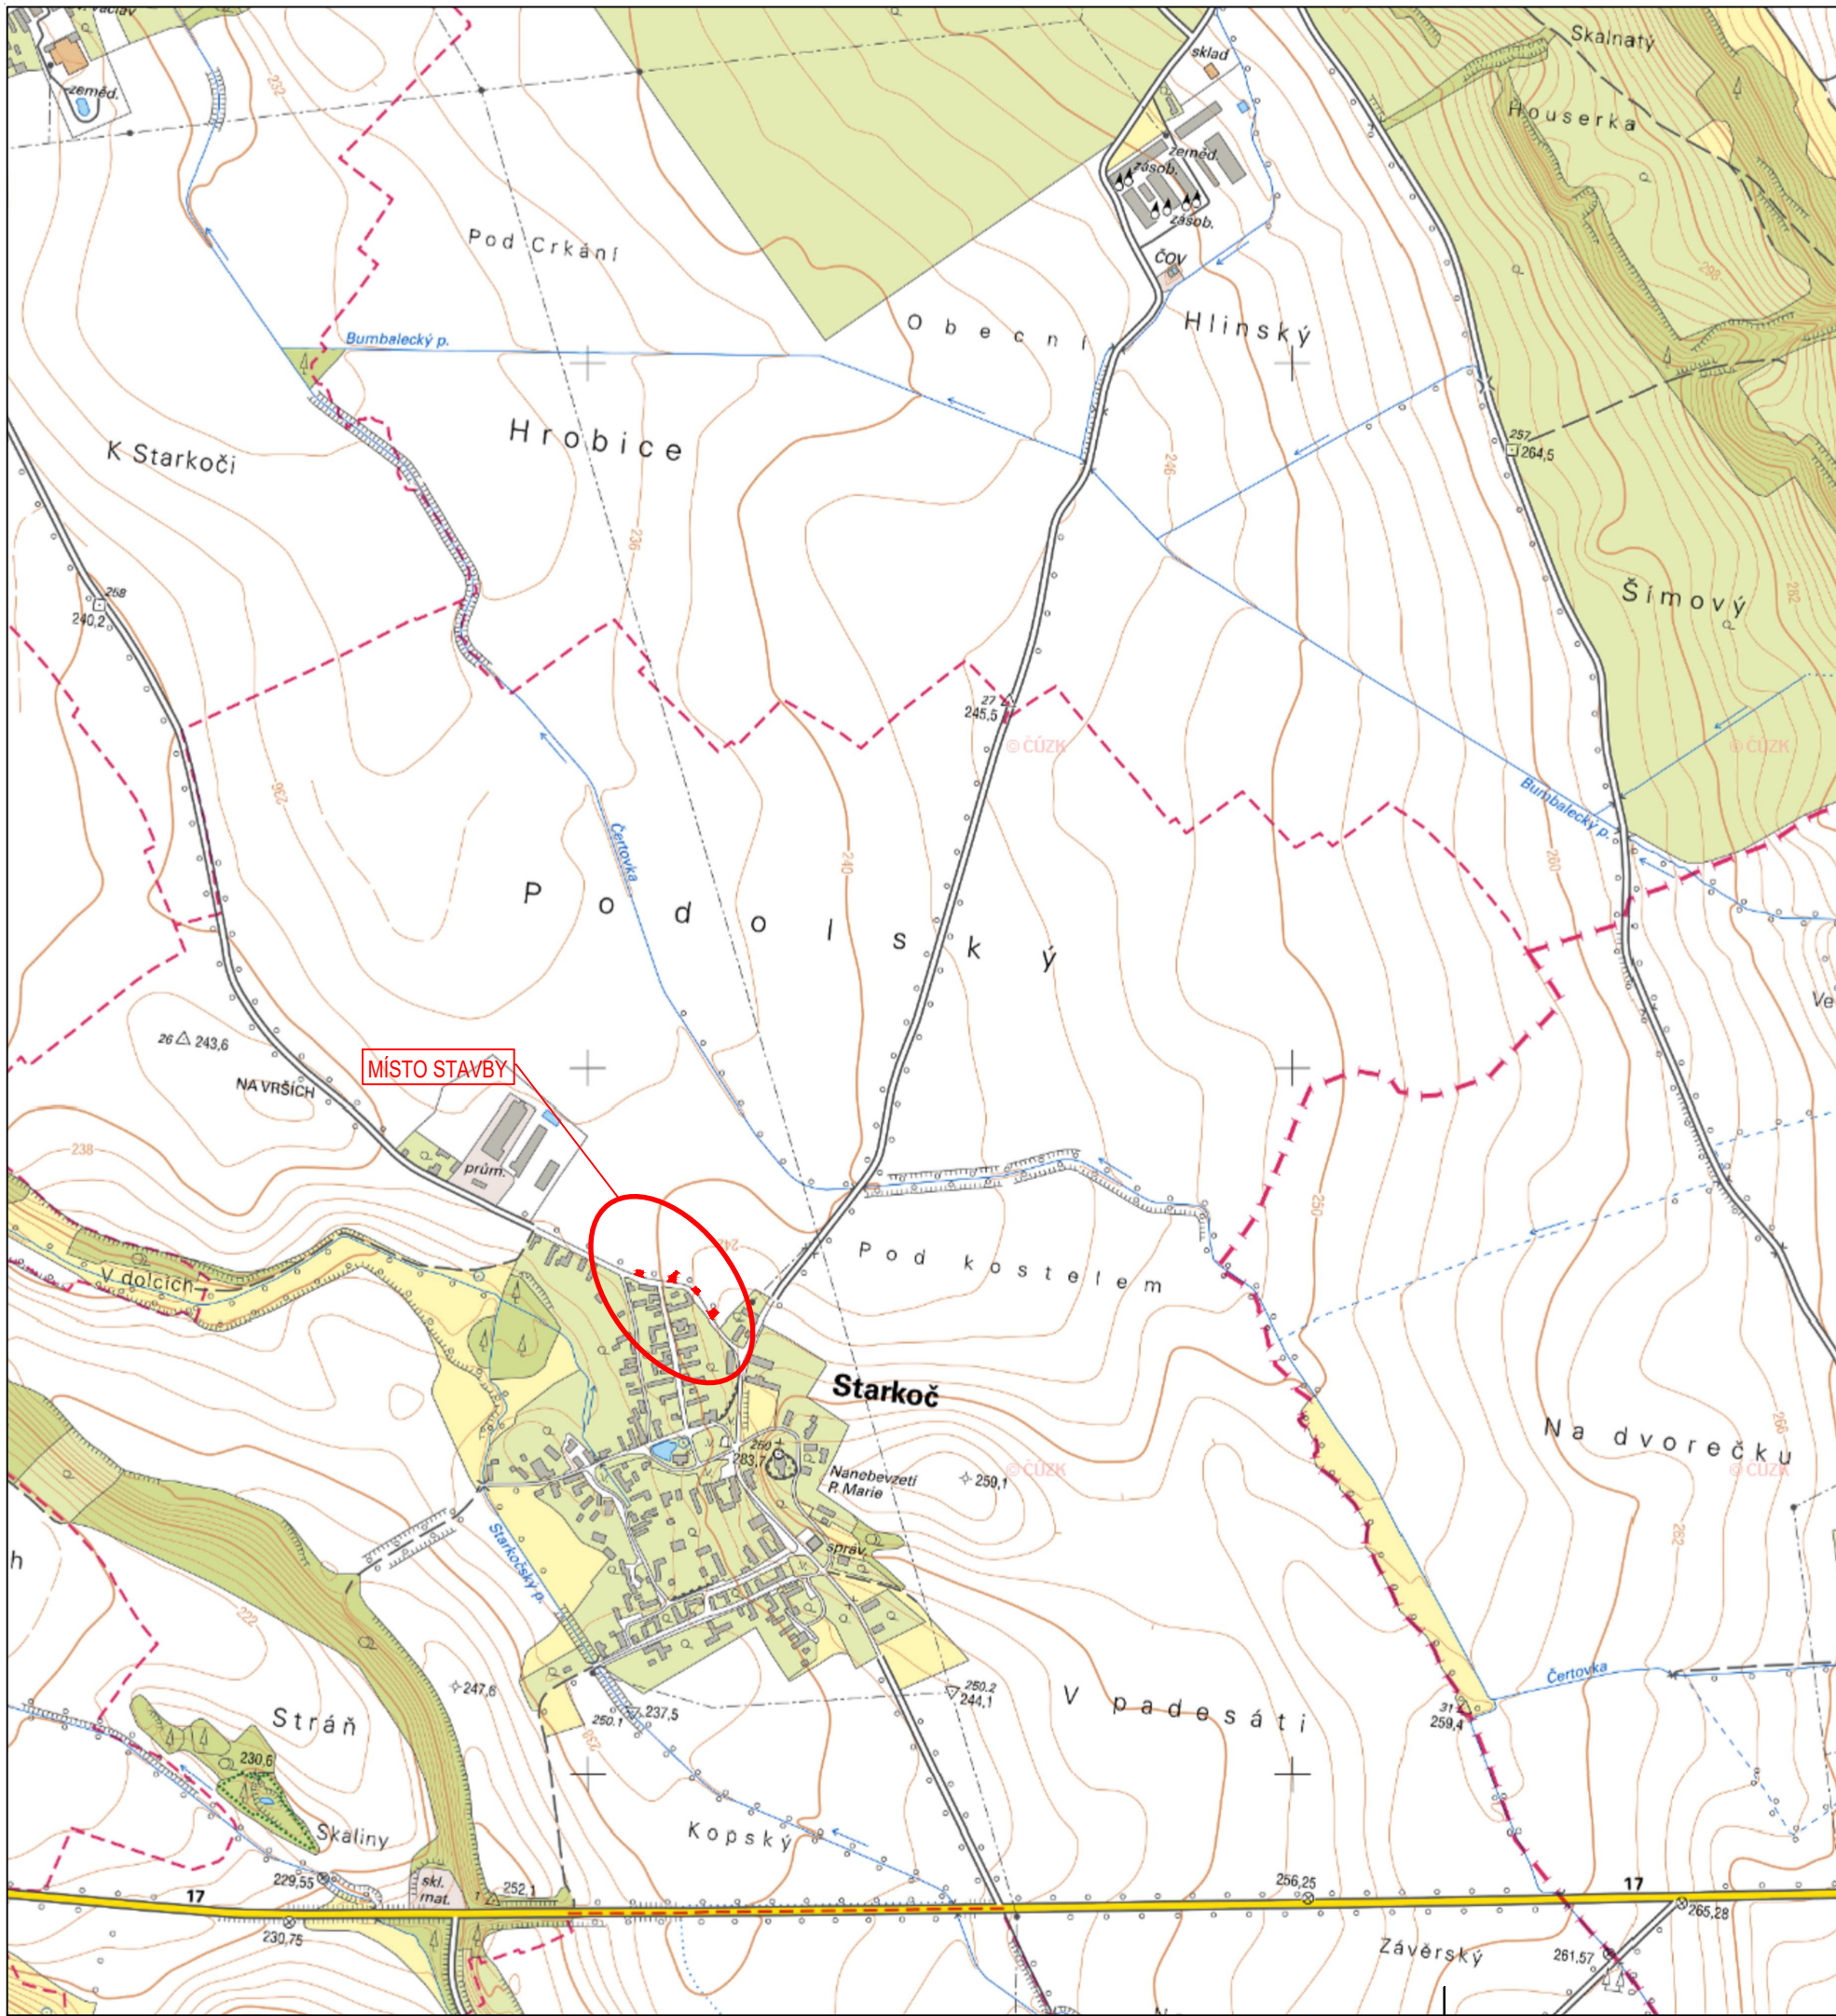

# ADO<sup>®</sup> PRAHA s.r.o.

OPATSTVÍ EMAUZY, 128 00 PRAHA 2, VYŠEHRADSKÁ 320/49 TEL. +420 221979204, +420 602647911  
WWW.ADO-PRAHA.CZ E-mail: INFO@ADO-PRAHA.CZ

|           |                                                                                             |             |                            |                        |                        |
|-----------|---------------------------------------------------------------------------------------------|-------------|----------------------------|------------------------|------------------------|
| INVESTOR: | OBEC STARKOČ<br>STARKOČ 26<br>286 01 ČÁSLAV                                                 | PROJEKTANT: | Václav Zaňák<br>Jiří Kaňka | AUTOR (NOSITEL ÚKOLU): | Ing. Arch. M. G. PARMA |
| STAVBA:   | VJEZDY STARKOČ<br>NA POZEMKY 575/45, 575/46, 575/47, 575/3,<br>575/48, 575/49, 575/50, 21/6 |             |                            | MĚŘÍTKO:               | DATUM:                 |
| ODDÍLI:   | ZJEDNODUŠENÁ PROJEKTOVÁ DOKUMENTACE SJEZDU                                                  |             |                            | 1:10000                | 08/2022                |
| VÝKRES:   | 2. SITUAČNÍ VÝKRES ŠIRŠÍCH VZTAHŮ                                                           |             |                            | STUPEŇ:                | DSP                    |
|           |                                                                                             |             |                            | ZAKÁZKOVÉ Č.           |                        |
|           |                                                                                             |             |                            | 10042021               |                        |

K VEŠKERÝM ÚDAJŮM, UVEDENÝM NA TOMTO DOKUMENTU, MÁ AUTORSKÁ PRÁVA FIRMA ADO PRAHA. JE ZAKÁZÁNO JEJICH KOPÍROVÁNÍ, ROZMNOŽOVÁNÍ A PŘEDÁVÁNÍ TŘETÍM OSOBAM BEZ PÍSEMNÉHO SOUHLASU FIRMY DLE ZÁK. 247/90 Sb.