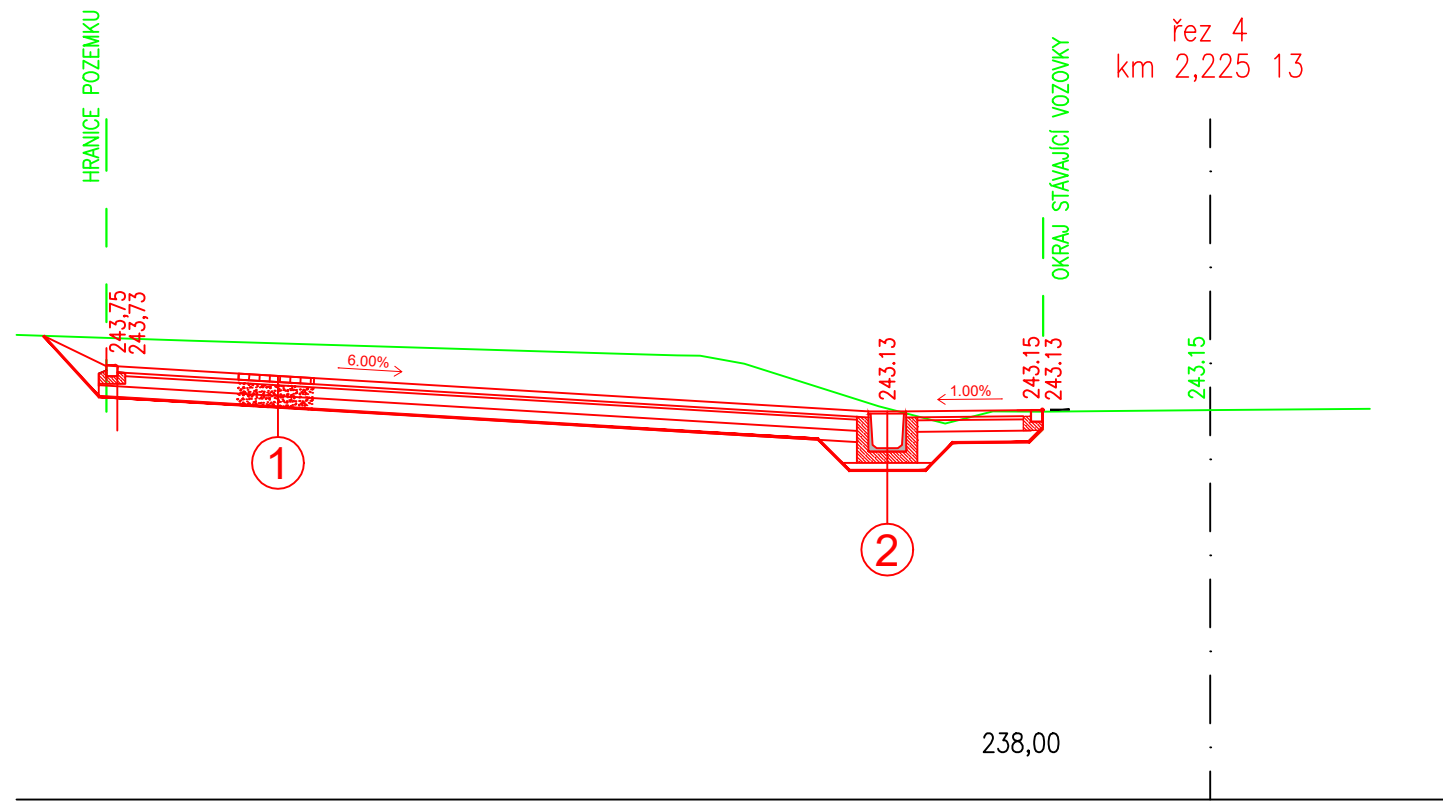
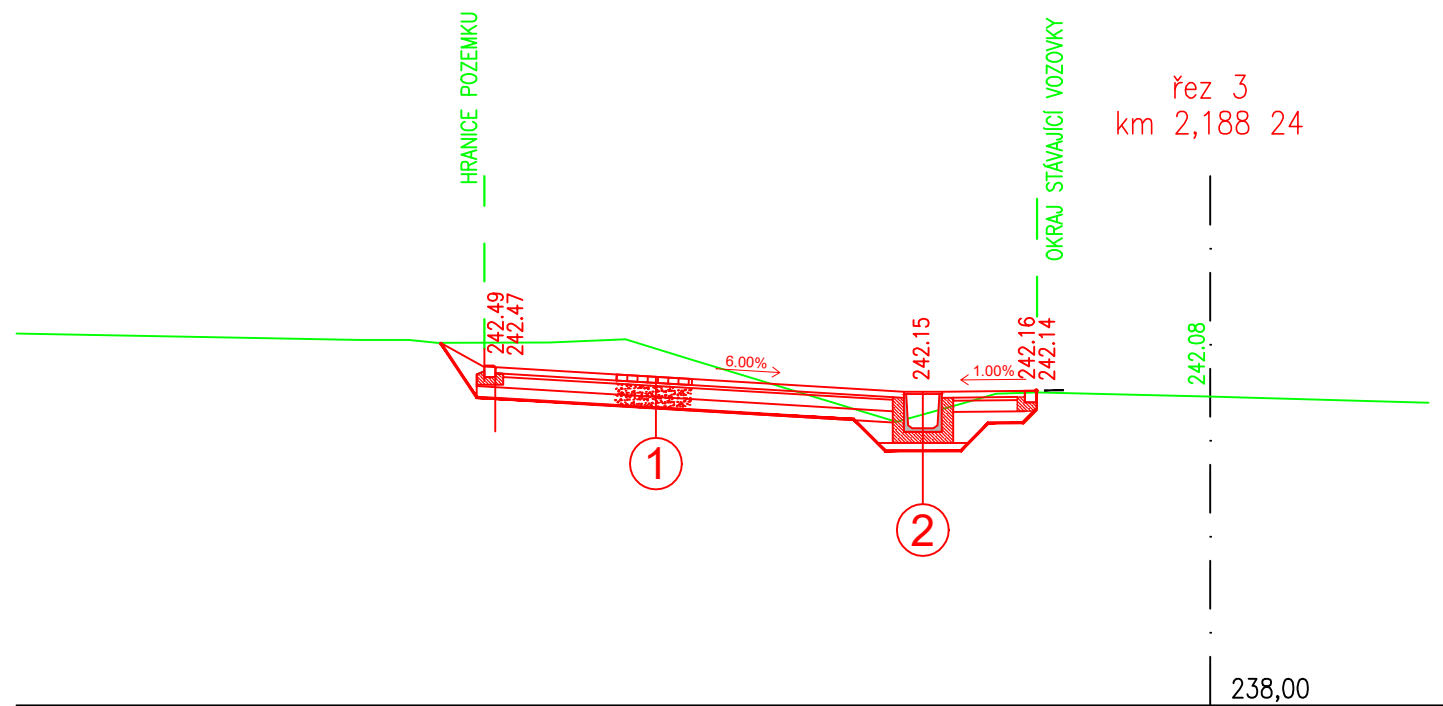
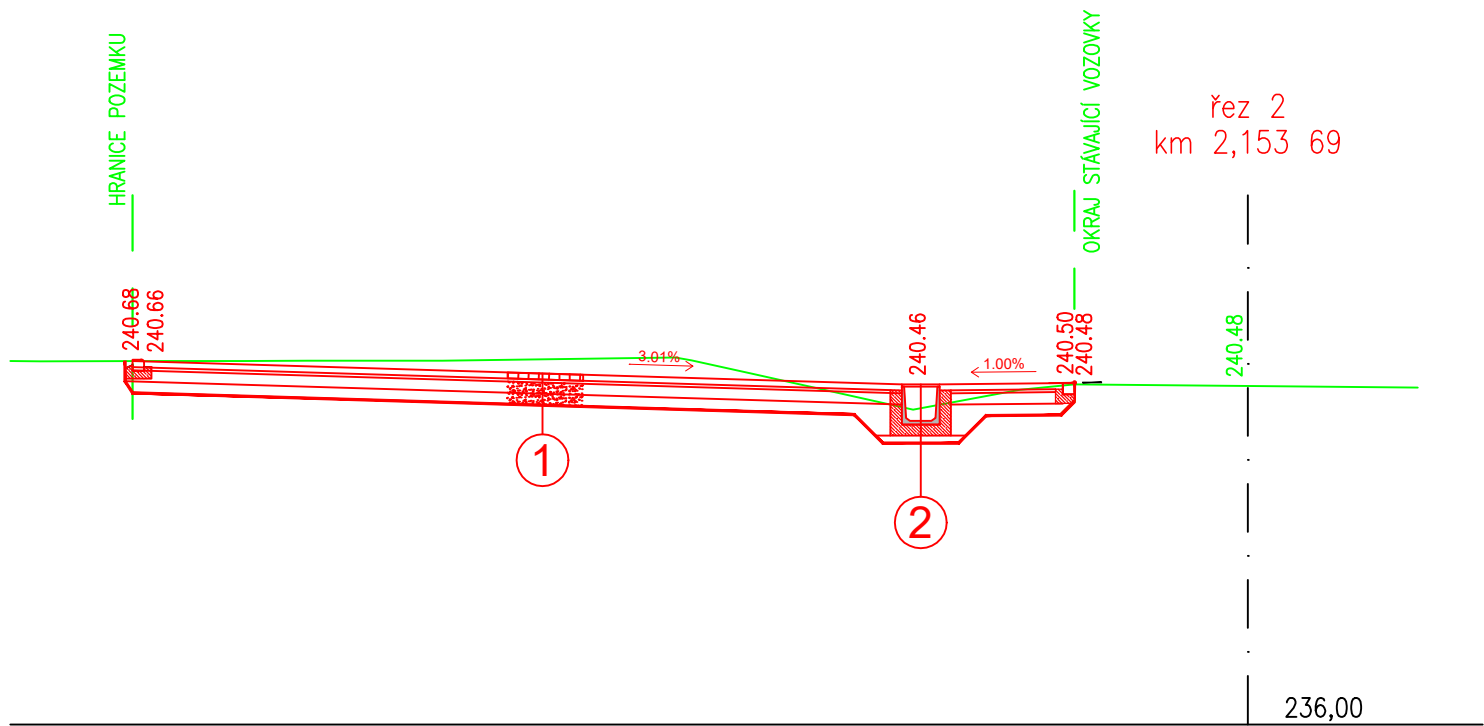
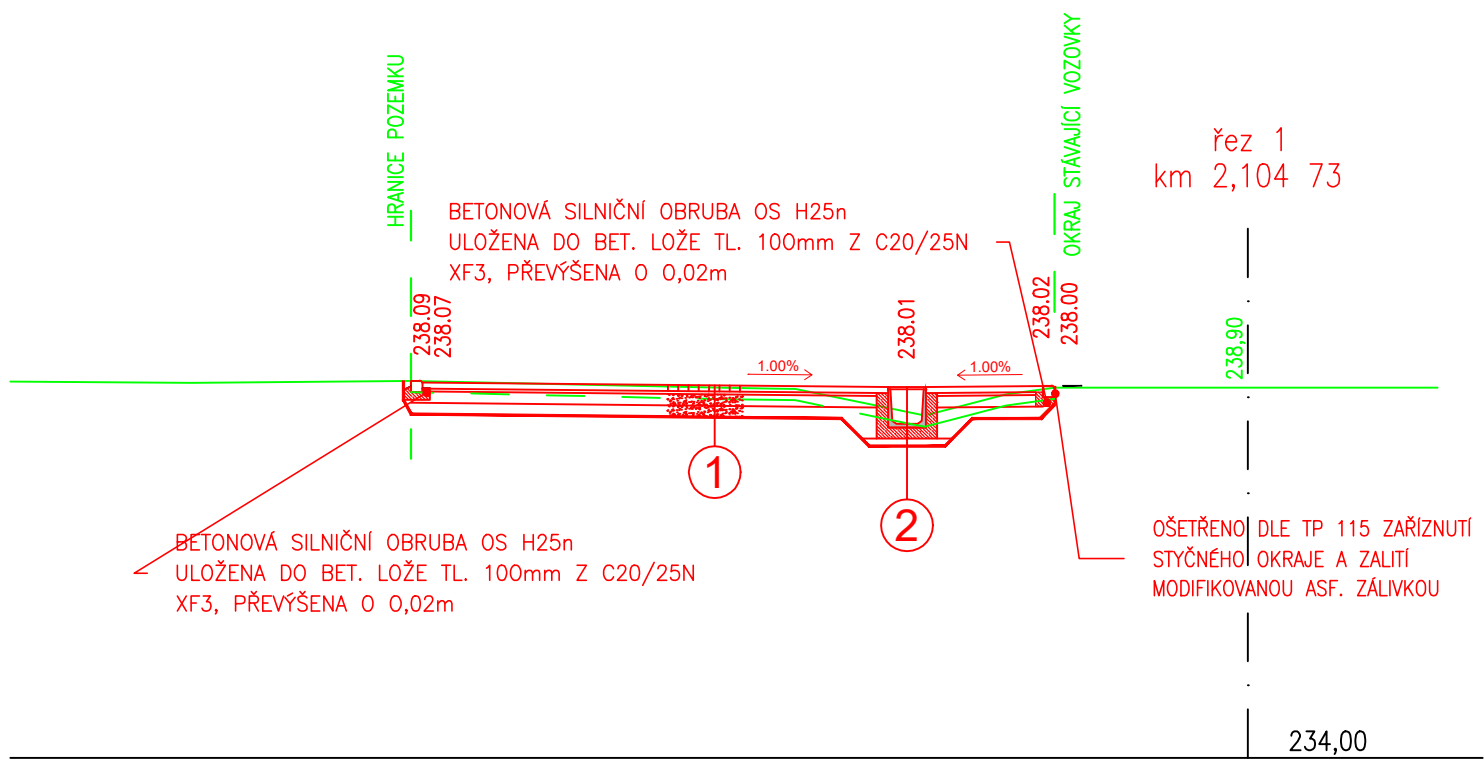


ADO[®] PRAHA s.r.o.

OPATSTVÍ EMAUZY, 128 00 PRAHA 2, VYŠEHRADESKÁ 320/49 TEL. +420 221979204, +420 602647911
WWW.ADO-PRAHA.CZ E-mail: INFO@ADO-PRAHA.CZ

INVESTOR: OBEC STARKOČ STARKOČ 26 286 01 ČÁSLAV	PROJEKTANT: Václav Zaňák Jiří Kaňka	AUTOR (NOSITEL ÚKOLU): Ing. Arch. M. G. PARMA
STAVBA: VJEZDY STARKOČ NA POZEMKY 575/45, 575/46, 575/47, 575/3, 575/48, 575/49, 575/50, 21/6		
ODDÍL: ZJEDNODUŠENÁ PROJEKTOVÁ DOKUMENTACE SJEZDU		
VÝKRES: 5. CHARAKTERISTICKÉ ŘEZY		
MĚŘÍTKO: 1:100	DATUM: 08/2022	STUPEŇ: DSP
ZAKÁZKOVÉ Č. 1004.2021		

K VŠECHRNYM ÚDAJŮM, UVEDENÝM NA TOMTO DOKUMENTU, MÁ AUTORSKÁ PRÁVA FIRMA ADO PRAHA. JE ZAKÁZÁNO JEJICH
KOPIROVÁNÍ, ROZMNOŽOVÁNÍ A PŘEDÁVÁNÍ TŘETÍM OSOBÁM BEZ PÍSEMNÉHO SOUHLASU FIRMY DLE ZÁK. 247/90 Sb.