



Obec Starkoč

286 01 Čáslav



Výběrové řízení na dodavatele výměny okenních výplní v kostele Nanebevzetí Panny Marie ve Starkoči

Příloha č. 1 – Výkresová dokumentace

Název zadavatele:

Obec Starkoč

Starkoč 26

286 01 Čáslav

IČ: 00635286

Zastoupená: Janem Jiskrou, starostou obce

Tel.: 327 397 060 e-mail: starosta.starkoc@gmail.com




Obec Starkoč

286 01 Čáslav



A) Fixní okno - základní rozměr 45x1900x2800x2600 mm – 9ks

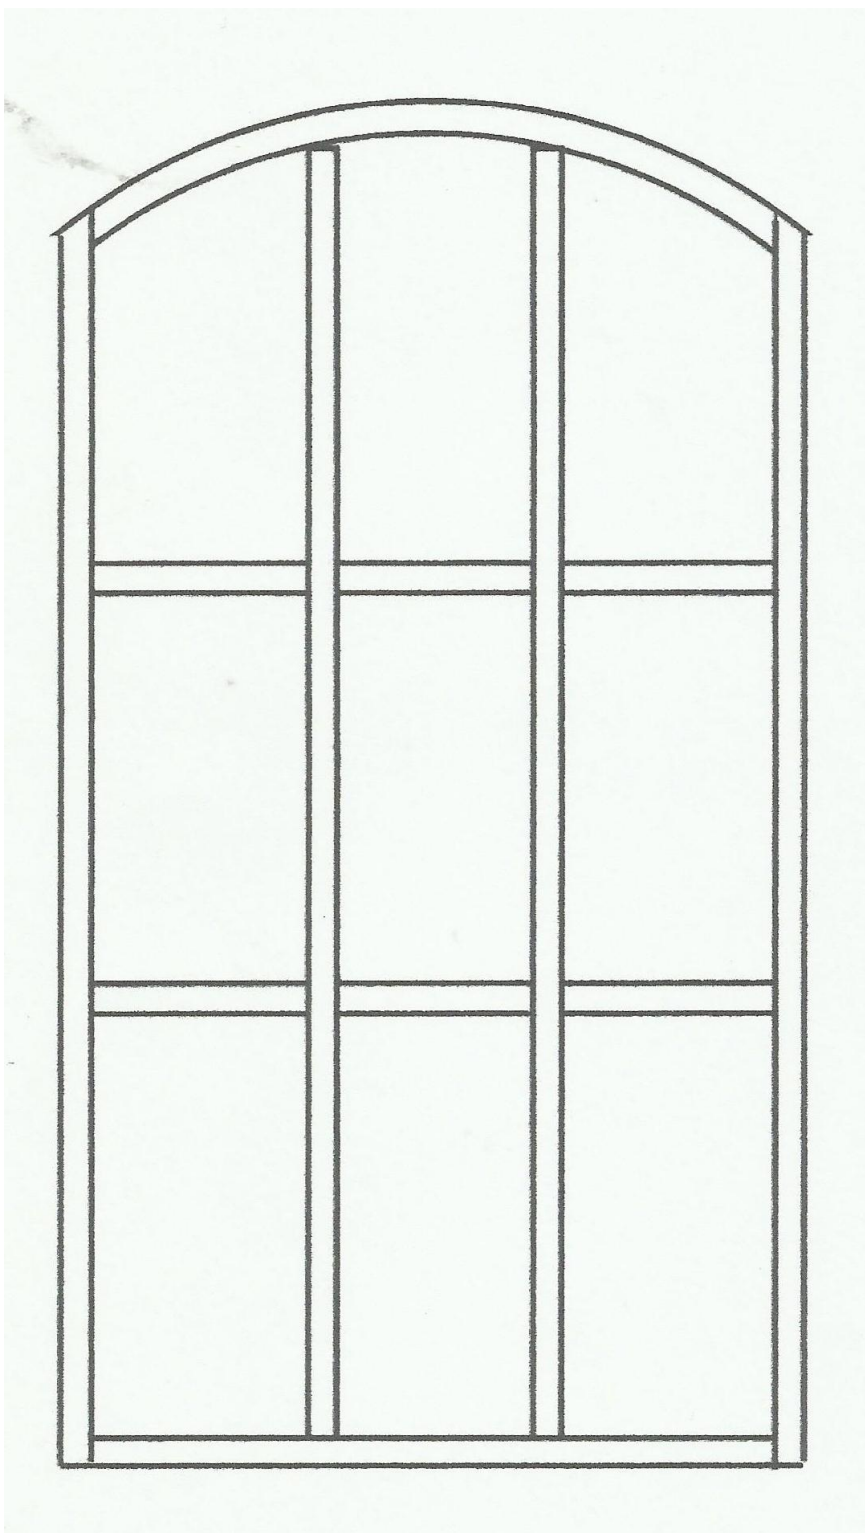

Jan Jiskra
starosta obce
tel: 603 114 537




Obec Starkoč


286 01 Čáslav



B) Okno - základní rozměr 45x1120x1250 mm – 1ks

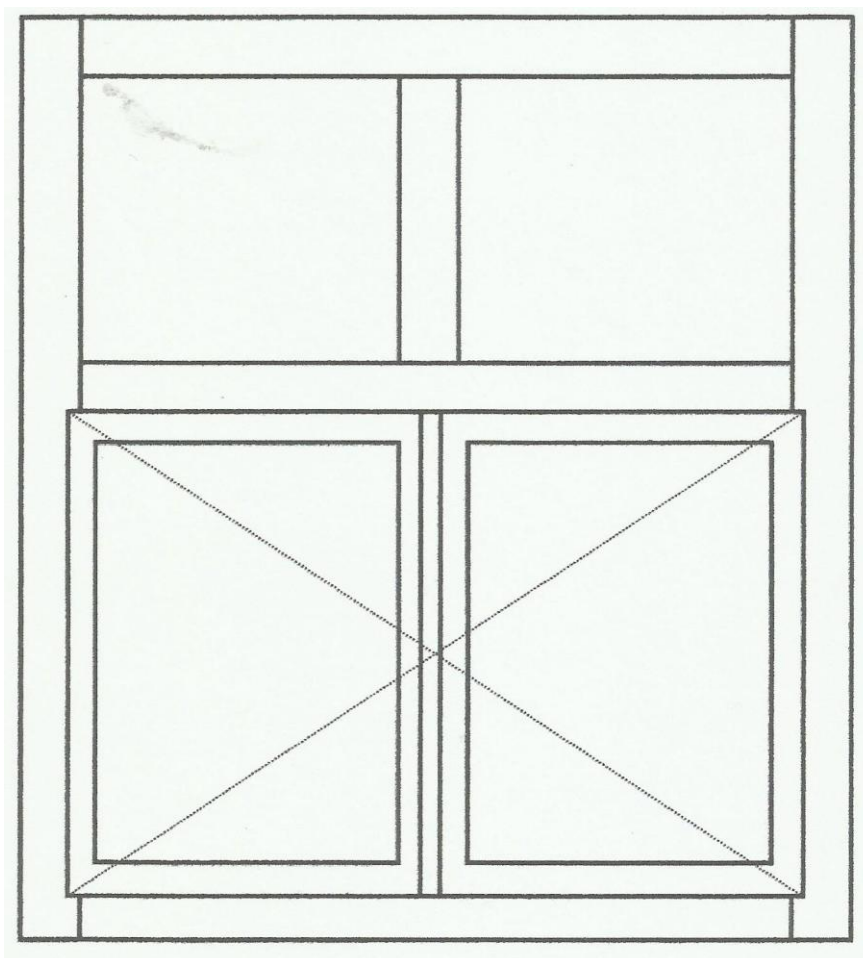

C) Okno - základní rozměr 35x350x750 mm – 3ks

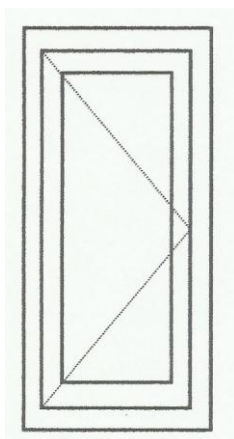




Obec Starkoč

286 01 Čáslav



D) Okno - základní rozměr 45x1600x2800/2600 mm – 4ks

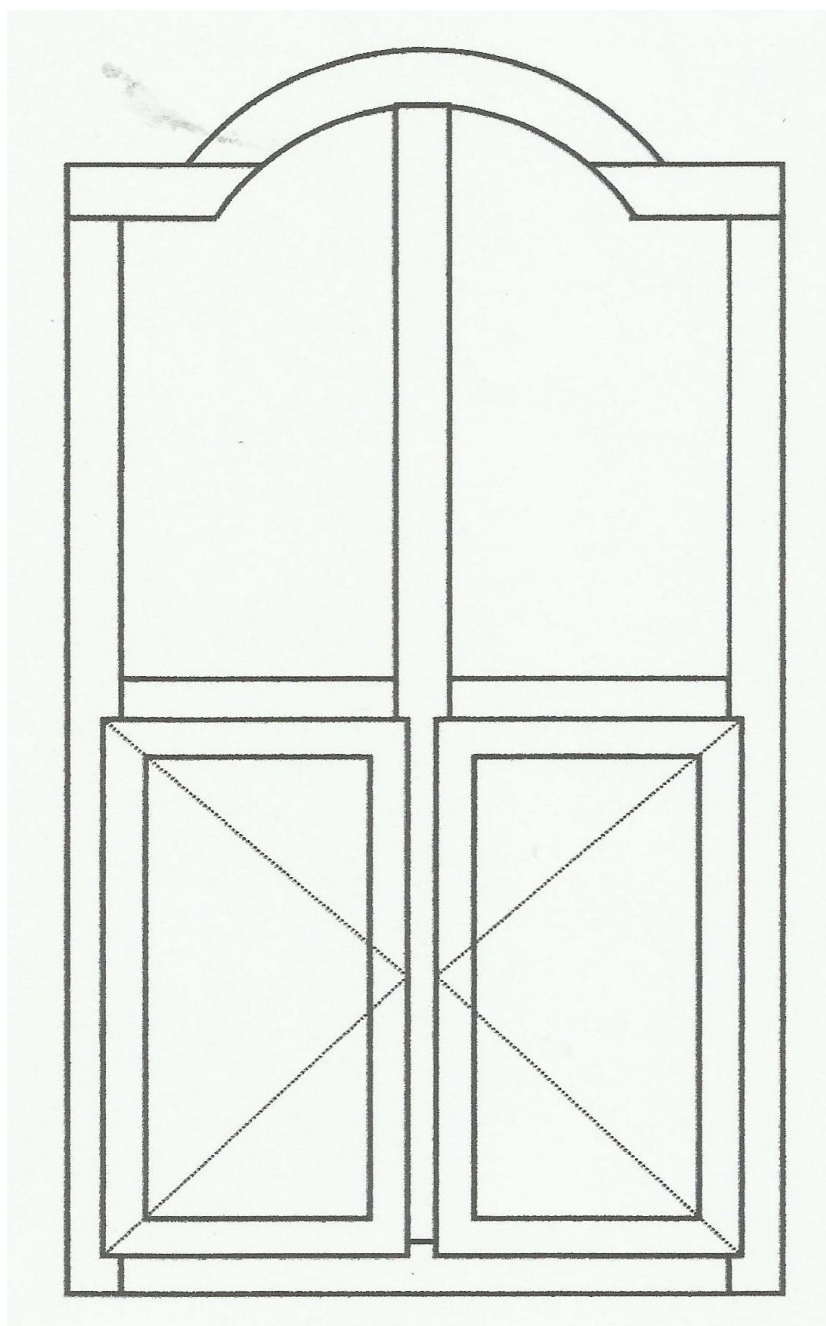




Obec Starkoč

286 01 Čáslav



ŘEZ rámem okna M1:10

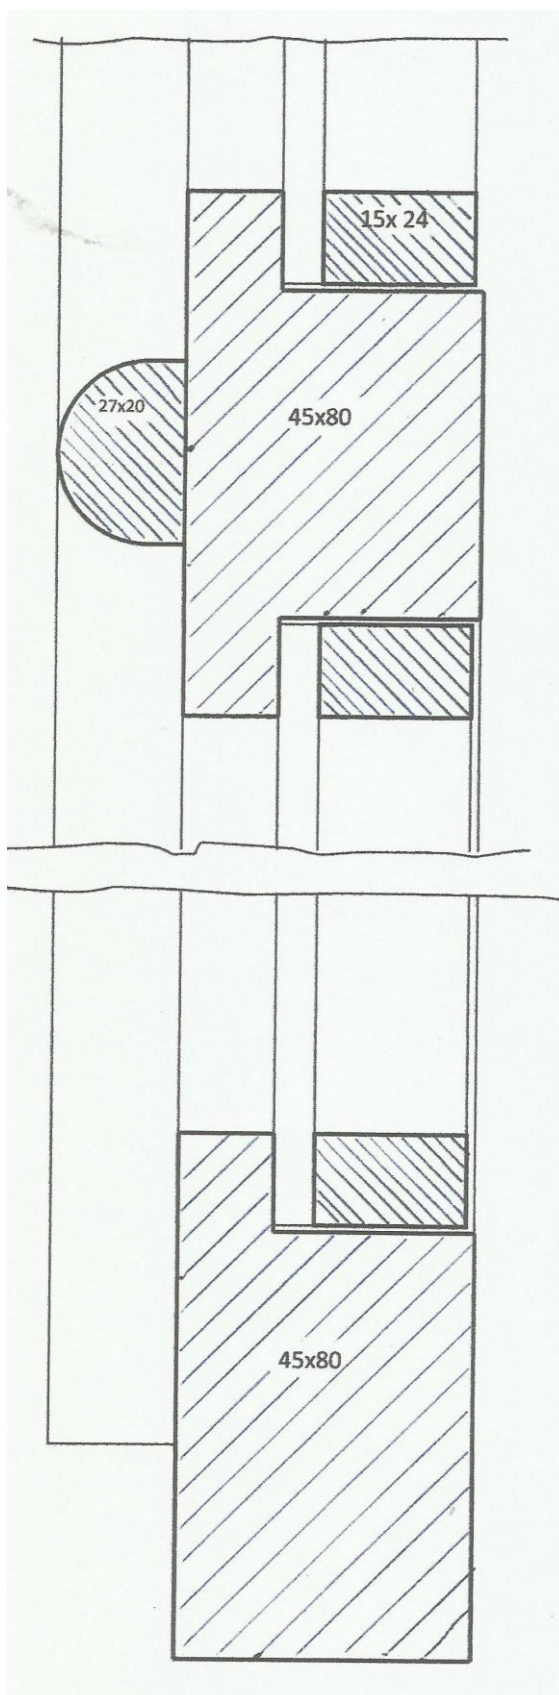




Obec Starkoč

286 01 Čáslav



ŘEZ rámem výplně ve věži
M1:10

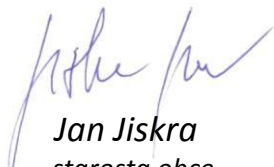


Jan Jiskra
starosta obce
tel: 603 114 537

