


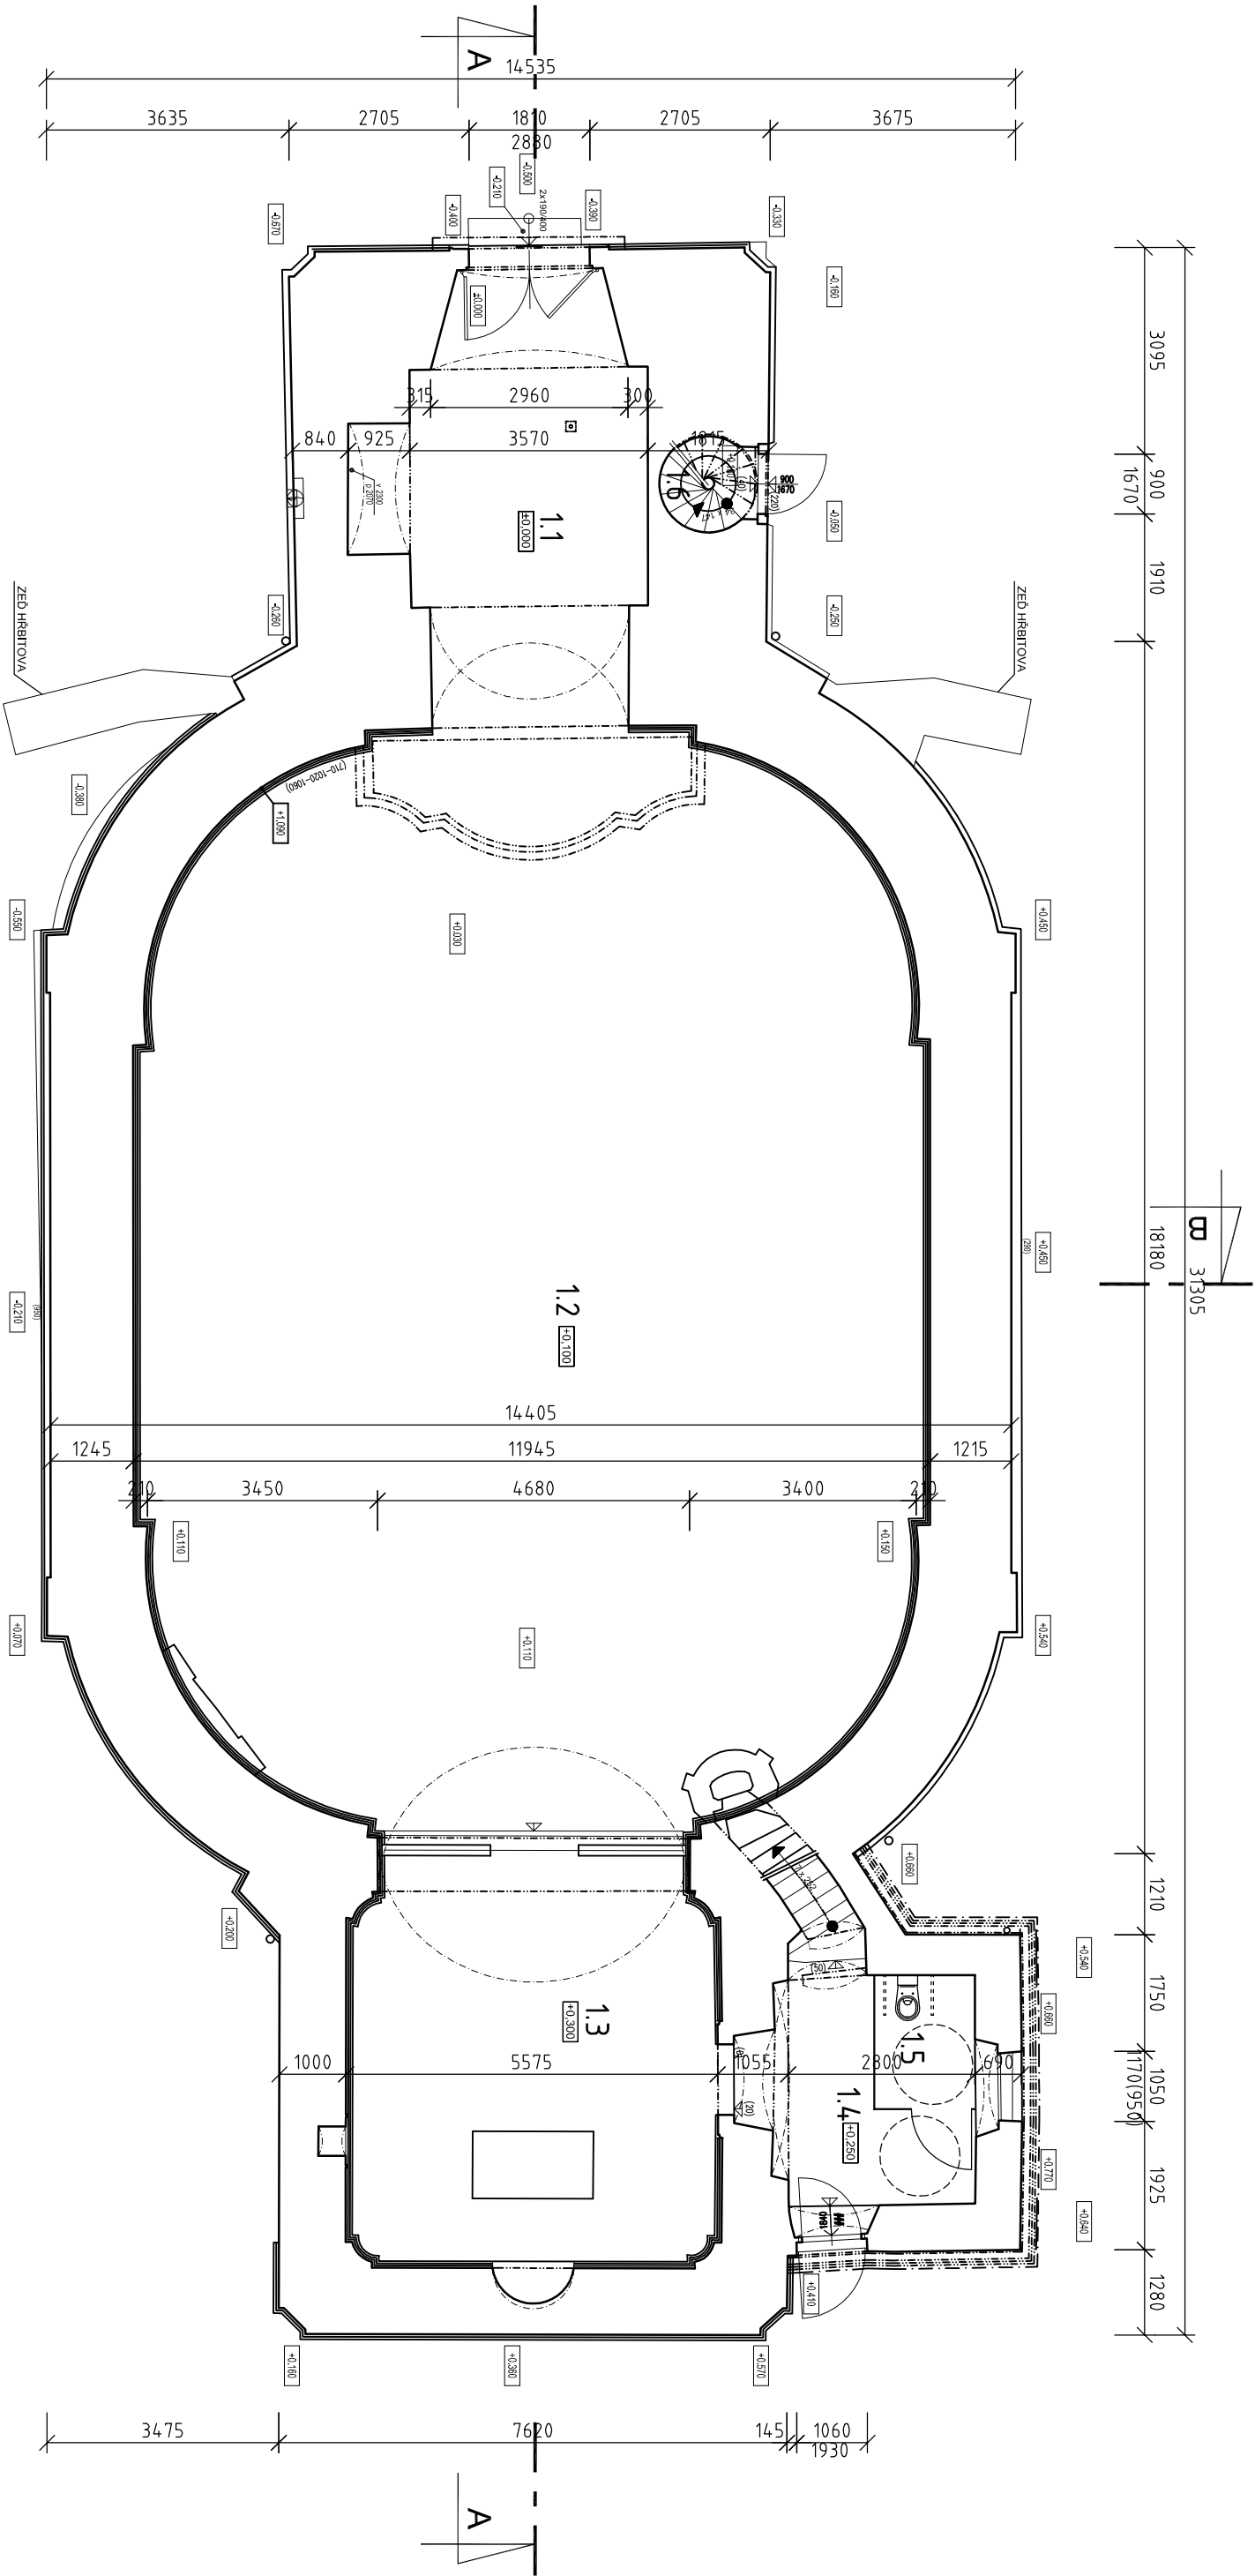

TABULKA MÍSTNOSTÍ -PŘÍZEMÍ					
OZNAČENÍ MÍSTNOSTI	NÁZEV MÍSTNOSTI	PLOCHA (m ²)	PODLAHY	STĚNY	STROPY
1.1	VSTUP KOSTELA	21,1	cihlová dlažba	štuková omítka	štuková omítka
1.2	LOŽ KOSTELA	178,0	cihlová dlažba	štuková omítka	štuková omítka
1.3	OLTÁŘ	33,6	cihlová dlažba	štuková omítka	štuková omítka
1.4	SAKRISTIE	9,6	cihlová dlažba	štuková omítka	štuková omítka
1.5	INVALIDNÍ WC	3,0	cihlová dlažba	štuková omítka	štuková omítka
1.6	VSTUP ZVONICE	1,8	betonová mazanina	štuková omítka	štuková omítka

±0,00=255,16 BpV

ADO. PRAHA s.r.o.

OPATSV. EMALUZY 128 00 PRAHA 2, VYŠEHRADESKÁ 320/49		TEL. +420 221 979 204, +420 602 647 911	
WWW.ADO-PRAHA.CZ		E-MAIL INFO@ADO-PRAHA.CZ	
INVESTOR: OBEC STAROČ		ODPOVĚDNÝ PROJEKTANT:	
STAROČ 26		Ing. Arch. M. G. PARMÁ	
286 01 ČASLAV		Ing. Z. BURKŮŠ	
STAVBA:		MĚŘÍTKO:	
REVITALIZACE A OBNOVA KOSTELA		1:100	
NANEBEVZETÍ P. MARIE VE STAROČI		STUPĚN:	
ODOLU: ARCHITEKTONICKO STAVEBNÍ ČÁST		DSP	
VÝKRES:		ZAKÁZKOVÉ Č.	
Půdorys přízemí (+0,00, +0,10)		28022020	
		PŘÍLOHA Č.	
		D.1.12.	

VŠECHNA OPATŘENÍ UVEDENÁ NA TOMTO DOKUMENTU MÁ AUTORSKÁ PRÁVA FIRMA ADO PRAHA, JE ZAKÁZANO JEJICH KOPÍROVÁNÍ, ROZMNOŽOVÁNÍ A PŘEDÁVÁNÍ BEZ PÍSEMNÉHO SOUHLASU FIRMY ADO PRAHA, S.R.O.