


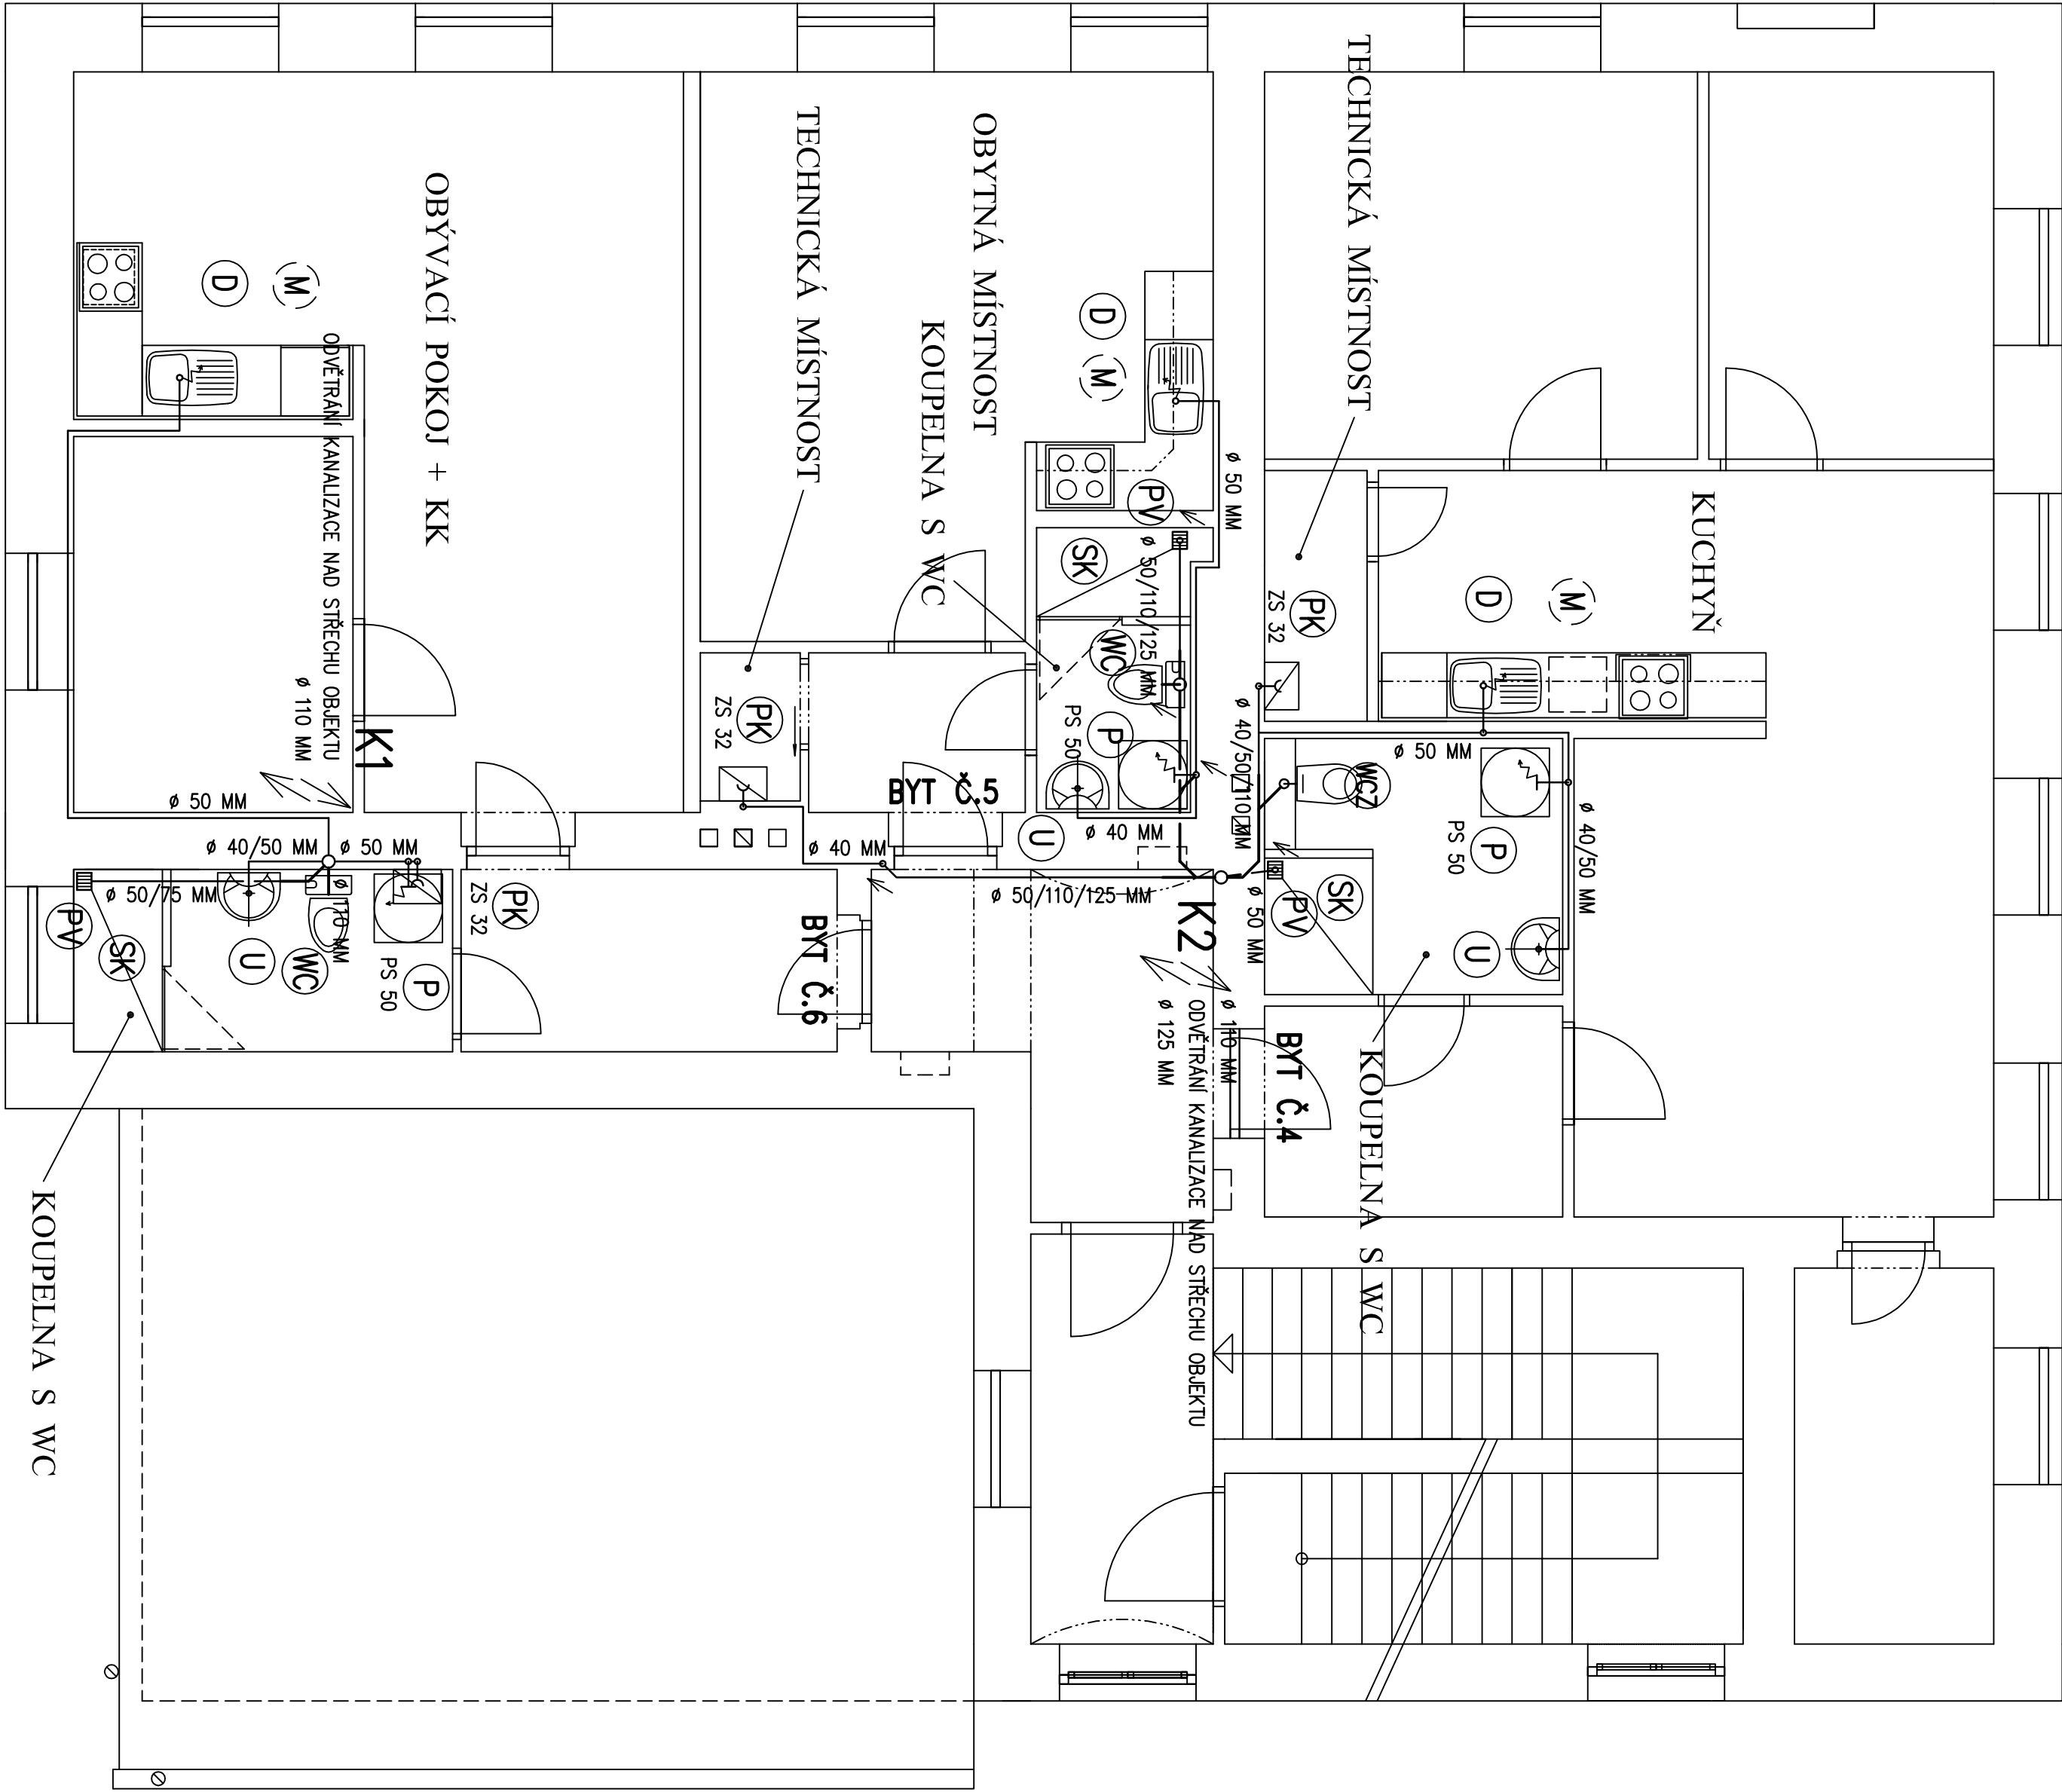

UPOZORNĚNÍ: PROJEKTOVÁ DOKUMENTACE JE ZPRACOVÁNA V ROZSAHU PRO STAVEBNÍ ŘÍZENÍ, NENAHRAZUJE DOKUMENTACI PRO PROVEDENÍ STAVBY ANI PRO VÝBĚR DODAVATELE!!!
JSOU-LI V ZD NEBO JEJICH PŘÍLOHÁCH UVEDENY KONKRÉTNÍ OBCHODNÍ NÁZVY, JEDNÁ SE POUZE O VYMEZENÍ POŽADOVANÉHO STANDARDU A ZADAVATEL UMOŽŇUJE I JINÉ TECHNICKY A KVALITATIVNĚ SROVNATELNÉ ŘEŠENÍ!!!

**POZN.: LEGENDA VIZ. VÝKR. Č. 03 – PŮDORYS PŘÍZEMÍ –
VNITŘNÍ KANALIZACE**

Vypracoval: ing. Jiří Karela			
Ved. projekce:	Autorizovali: ing. Čisťová Lenka	STAOOS spol. s r.o. Průmysl 29/715 286 01 Čáslav tel.: 723 892 052, 723 252 281	
Stavební úřad: Vrdy	Obec: Starhoč	Formát: 6 A4 Arch. číslo:	
Investor:	Obec Starhoč, Starhoč 26, 286 01 Čáslav	Stupeň: 6 A4	Měřítko:
Akce:	Zřízení sociálních bytů v objektu bývalé školy č.p. 90 v obci Starhoč	DSŘ	1 : 50
ZDRAVOTNÍ TECHNIKA - D1.4e			
PŮDORYS PATRA - VNITŘNÍ KANALIZACE		Datum: prosinec 2017	Č.v.: 4.