


LEGENDA MÍSTNOSTÍ:

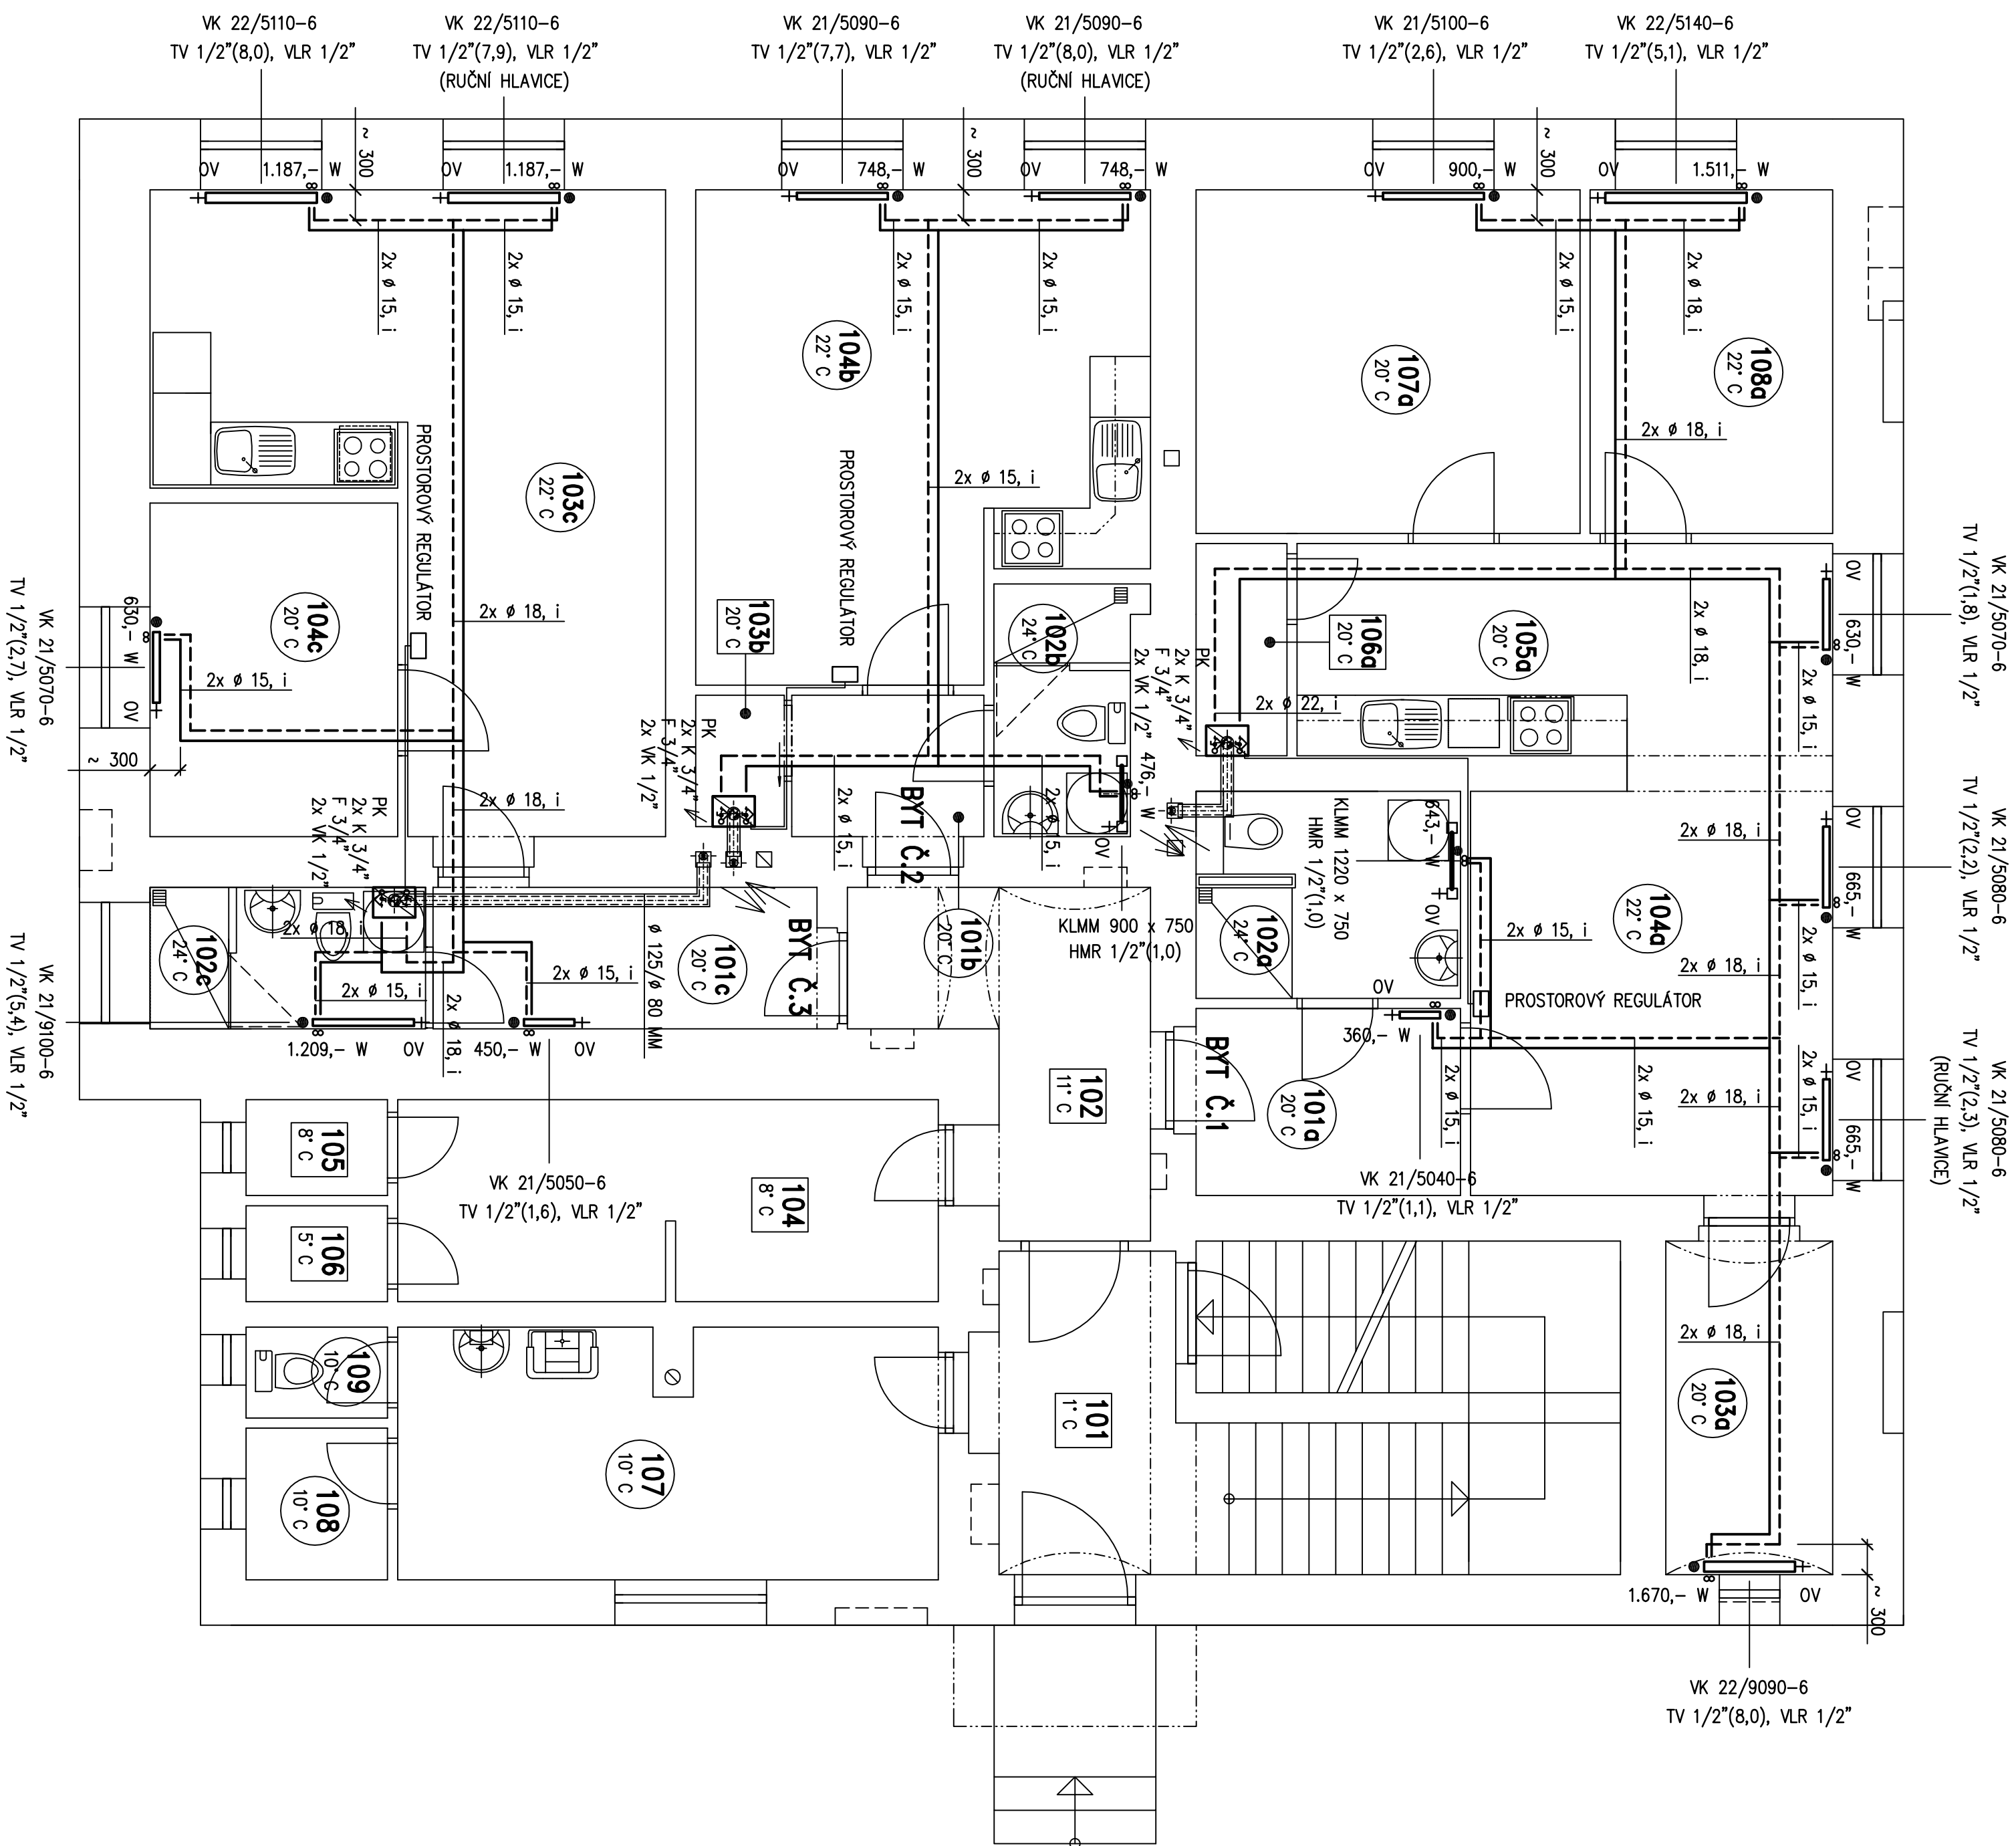


BYT Č.3		BYT Č.2		BYT Č.1		SPOLEČNÉ PROSTORY	
OZN. MÍST.	NÁZEV MÍSTNOSTI	CELK. TEP. ZTRÁTA	VYTÁPĚNÝ OBJEM	INSTAL. VÝKON			
		Q _c (W)					
101	VSTUP, SCHODIŠTĚ	---	---	NEVTÁPĚNA			
102	CHODBA	---	---	NEVTÁPĚNA			
104	SKLAD – KOLA, KOČÁRKY	---	---	NEVTÁPĚNA			
105	KOMORA 1	---	---	NEVTÁPĚNA			
106	KOMORA 2	---	---	NEVTÁPĚNA			
107	TECHNICKÁ MÍSTNOST, ÚKLID	847,-	30,8	VYTÁPĚNA PŘÍMOTOPEM			
108	SKLAD	419,-	4,9	VYTÁPĚNA Z M 107			
109	WC	194,-	3,1	VYTÁPĚNA Z M 107			
101a	PŘEDSÍŇ	311,-	12,5	360,-			
102a	KOUPELNA S WC	444,-	14,0	643,-			
103a	PRAČOVNA	1.488,-	17,3	1.670,-			
104a	OBÝVAČÍ POKOJ	1.152,-	41,8	1.330,-			
105a	KUCHYŇ	554,-	32,4	630,-			
106a	TECHNICKÁ MÍSTNOST	---	---	VYTÁPĚNA KOTLEM			
107a	LOŽNICE	757,-	37,7	900,-			
108a	DĚTSKÝ POKOJ	1.372,-	23,9	1.511,-			
101b	PŘEDSÍŇ	52,-	7,0	VYT. Z M 102b, M 104b			
102b	KOUPELNA S WC	320,-	8,8	476,-			
103b	TECHNICKÁ MÍSTNOST	---	---	VYTÁPĚNA KOTLEM			
104b	OBÝTNÁ MÍSTNOST	1.228,-	56,7	1.486,-			
101c	PŘEDSÍŇ	410,-	13,8	450,-			
102c	KOUPELNA S WC	1.138,-	10,3	1.209,- + KOTEL			
103c	OBÝVAČÍ POKOJ + KK	2.068,-	69,5	2.374,-			
104c	POKOJ	569,-	23,7	703,-			

OZNAČENÍ VYTÁPĚNÝCH MÍSTNOSTÍ NA PŘÍSLUŠNOU VNITŘNÍ TEPLITU

NEVYTÁPĚNÉ PROSTORY S VYPOČÍTANOU VNITŘNÍ TEPLOTOU DLE ČSN EN1283

$$t_e = -15^\circ\text{C}$$

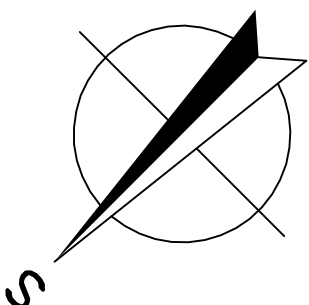

Vypracoval: <i>ing. Jiří Karelka</i>			
Ved. projekce:	Autorizoval: <i>ing. Císarová Lenka</i>		
Stavební úřad: <i>Trhý</i>	Obec: <i>Starčoch</i>		
Investor: <i>Obec Starčoch, Starčoch 26, 286 01 Čáslav</i>	Formát: <i>6 A4</i>	tel.: 723 892 052, 732 252 201	
Akce: <i>Zřízení sociálních bytů v objektu bývalé školy č.p. 90 v obci Starčoch</i>	Služba: <i>DSŘ</i>	Měřtko: <i>1 : 50</i>	Arch. číslo:
Obsah: <i>PŮDORYS PŘÍZEMÍ</i>	Datum: <i>prosince 2017</i>	Č. v.: <i>1</i>	

UPOZORNĚNÍ: PROJEKTOVÁ DOKUMENTACE JE ZPRACOVÁVANA V ROZSAHU PRO STAVEBNÍ ŘÍZENÍ, NENAHRAŽUJE DOKUMENTACI PRO PŘEVEDENÍ STAVBY ANI PRO VÝBĚR DODAVATELE!!!

JSU- LI V ZU NEBO JEJICH PŘÍLOHÁCH UVEDENÝ KONKRÉTNÍ OBCHODNÍ NÁZEV, JEDNÁ SE POUZE O VYMEZENÍ POŽADOVANÉHO STANDARDU A ZADAVATEL UMOŽŇUJE I JINÉ TECHNICKEJ A KVALITATIVNĚ SROVNAATELNĚ ŘEŠENÍ!!!

POZN.: LEGENDA VIZ. VÝKR. Č. 02 – PŮDORYS PATRA