

LEGENDA MÍSTNOSTÍ:

OZN.		NAZEV MÍSTNOSTI	CELK. TEP. ZTRÁTA	VYTÁPĚNÝ OBJEM V (m ³)	INSTAL. VÝKON
MÍST.	Q _c (W)		Q _{OT} (W)		
S.P.					
201	CHODBA + SCHODIŠTĚ		---	---	NEVYTÁPĚNA
202	CHODBA		---	---	NEVYTÁPĚNA
BYT Č.4					
201a	PŘEDSÍŇ		810,-	12,5	928,-
202a	KOUPELNA S WC		476,-	15,3	643,-
203a	PRACOVNA		2.147,-	19,5	2.496,-
204a	OBYVACÍ POKOJ		1.536,-	53,1	1.724,-
205a	KUCHYŇ		776,-	40,0	933,-
206a	TECHNICKÁ MÍSTNOST		---	---	VYTÁPĚNA KOTLEM
207a	LOŽNICE		946,-	43,3	1.037,-
208a	DĚTSKÝ POKOJ		1.563,-	28,6	1.747,-
BYT Č.5					
201b	PŘEDSÍŇ		149,-	7,0	VYT. Z M 202b, M 204b
202b	KOUPELNA S WC		349,-	8,8	476,-
203b	TECHNICKÁ MÍSTNOST		---	---	VYTÁPĚNA KOTLEM
204b	OBYTNÁ MÍSTNOST		1.462,-	68,9	1.724,-
201c	PŘEDSÍŇ		1.039,-	13,8	1.125,-
202c	KOUPELNA S WC		1.715,-	14,3	1.913,- + KOTEL
203c	OBYVACÍ POKOJ + KK		2.444,-	87,0	2.746,-
204c	POKOJ		710,-	27,2	830,-
BYT Č.6					

OZNAČENÍ VYTÁPĚNÝCH MÍSTNOSTÍ NA PŘÍSLUŠNOU VNITŘNÍ TEPLOTU

NEVYTÁPĚNÉ PROSTORY S VYPOČÍTRANOU VNITŘNÍ TEPLOTOU DLE ČSN EN1283

LEGENDA:

PK

PRÍRODNI POTRUBI TOPNÉ VODY
VYKONÁVANIE POTRUBÍ TOPNÉ VODY
ZALIEŠŤ KONDENZÁTOM PLYNOVÝ KOTEL 18/25 kW-A O JEDNOTLIVOM VÝKONU 5,3 – 19,1
PRO VYTÁPĚNÍ A AŽ 2,2 kW (PRO OHŘEV T.V.) S PROTOČOVÝM OHŘEVEM TEPLE VODY,

F 3/4"

WK 1/2

—

OTOPNÁ PLOCHA:


V NĚKTERÝCH KOUPELNÁCH BYTŮ TRUBKOVÉ TĚLESO KORALUX LINEAR MAX - M (TĚLESA SE SPODNÍMI STŘEDOVÝMI VÝVODY)

ARMATURY U OTOPNÝCH TĚLES:

TV 1/2"(6,5)

WLR 1/

TERMOSTATICKÝ VENTILOVÝ SPODEK JAKO SOULČASTI PŘÍPOJOVACÍHO ROZVODU TĚLESA – NA VYPÖČITANOU HODNOTU PŘEDNASTAVENÍ OMEZENÍ PRŮTOKU TOPNÉ VODY TĚLESEM (V ZÁVORU PŘÍPOJOVACÍ UZÁVĚRKA) ŠROUBENÍ DVOUČÍ C 1/2 PŘÍMĚ, S KRYTKOU PŘÍPOJOVACÍ UZÁVĚRKA ŠROUBENÍ DVOUČÍ C 1/2 ROHOMĚ, S KRYTKOU

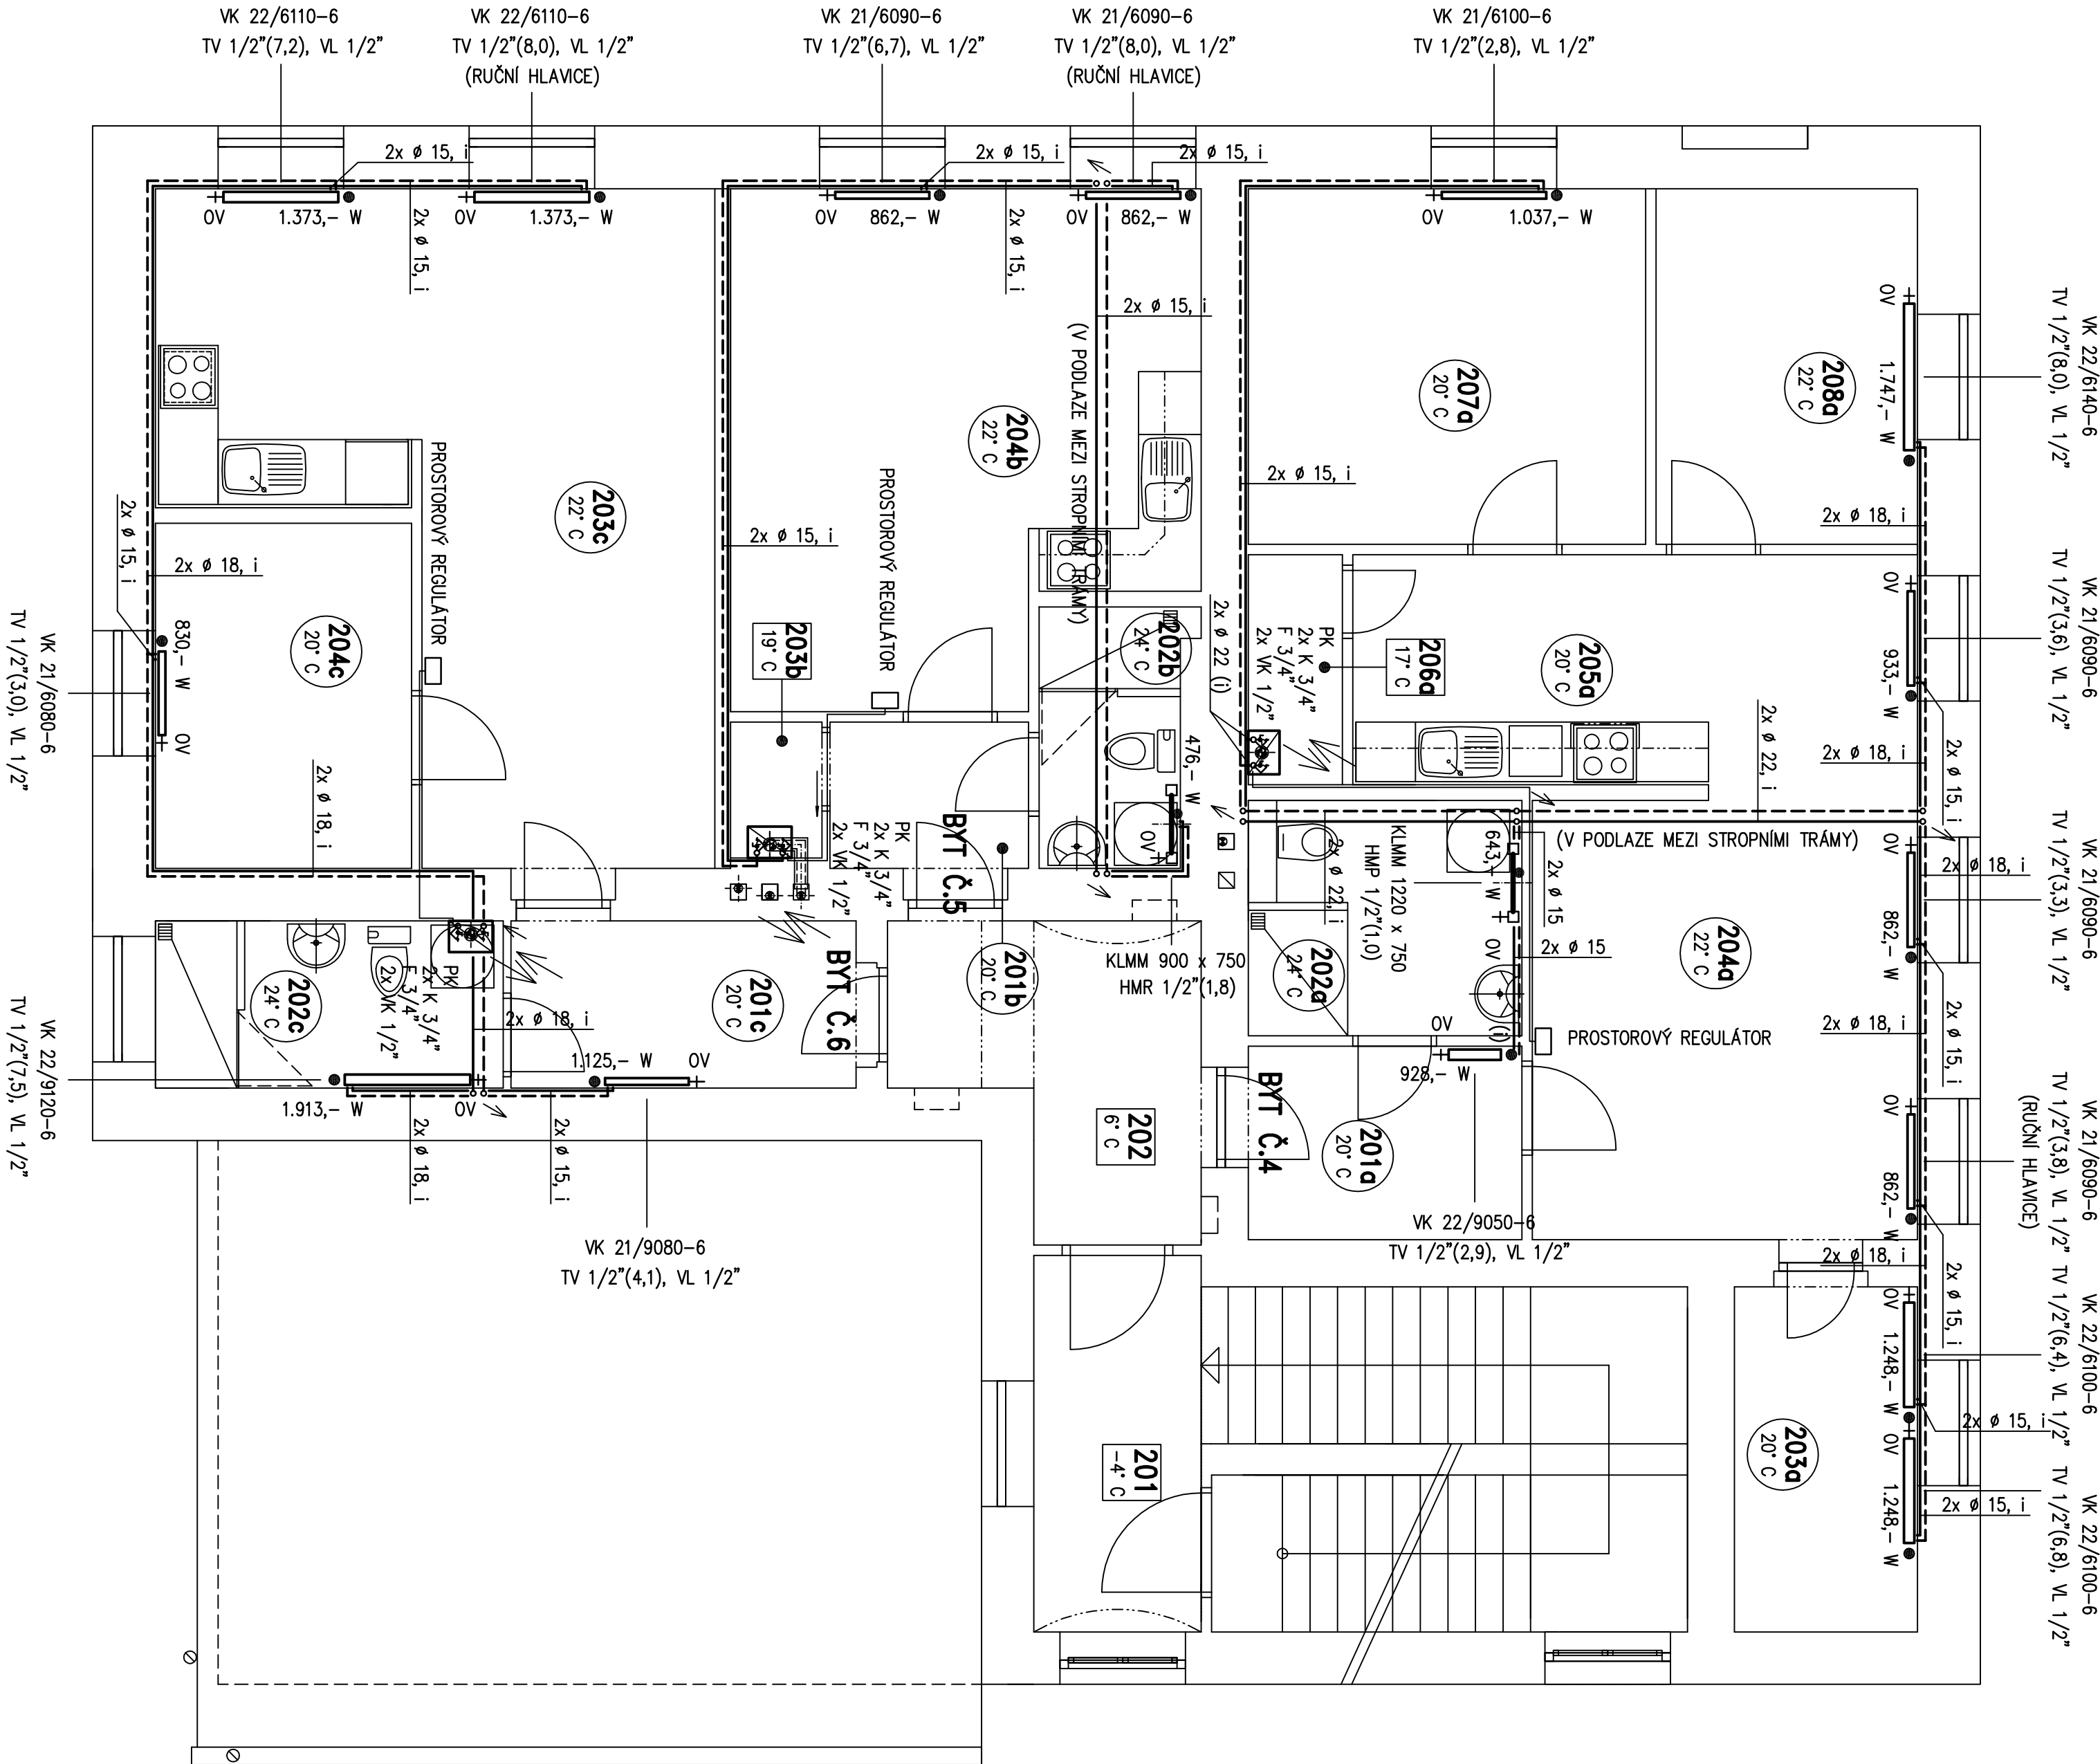

UPOZORNĚNÍ: PROJEKTOVÁ DOKUMENTACE JE ZPRACOVÁNA V ROZSAHU PRO STAVEBNÍ ŘÍZENÍ, NENAHRAZUJE DOKUMENTACI PRO PROVEDENÍ STAVBY ANI PRO VÝBĚR DODAVATELE!!!

JSOU-LI V ZD NEBO JEJICH PŘÍLOHÁCH UVEDENÝ KONKRÉTNÍ OBCHODNÍ NÁZEV,
JEDNÁ SE POUZE O VYMEZENÍ POŽADOVANÉHO STANDARDU A ZADAVATEL
UMŮŽNŮJE I JINÉ TECHNICKÝ A KVALITATIVNĚ SROVNATELNÉ ŘEŠENÍ!!!

HMR 1/2"(1,0)

VENTIL 'HM' PRO DVOUTRUBKOVÝ ROZVOD (ŽEBŘÍKY), S KRYTKOU - NASTAVIT

- VZ. HODNOTA V ZÁVORCE U VENTILU (SOUČÁSTI DODÁVKY ARMATURY JE TERMOSTATICKÁ HLAVICE.

NO

ODVZDUŠŇOVACÍ VENTIL – DODÁVKA S TĚLESEM

PO MASTAVENÍ PŘEDREGULACÍ BUDDOU NA VENTILY TĚLES "VK" NAŠROUBOVÁNY TERMOSTATICKÉ HLAVICE S VESTAVĚNÝM ČIDLEM A SPARKCIPEM (V MÍSTNOSTECH S PROSTOROVÝM REGULÁTOREM NA JEDNOM Z TĚLES OSADIT RUČNÍ HLAVICI)

Výpracoval: <i>ing. Jiri Kurela</i>		 STOS s.r.o. KULTURA HDAA STASOS spol. s r.o. Púlska 297/15 286 01 Čadav tel.: 733 892 053, 732 352 380	
Ved. projeke:	AutORIZOVAL: <i>ing. Císdrov Lenka</i>		
Stavební úřad: <i>Vrchy</i>	Obec: <i>Starok</i>		
Investor:	<i>Obec Starok, Starok 26, 286 01 Čadav</i>		
Ákee:	<i>Zřízení sociálních bytů v objektu bývalé školy č.p. 90 v obci Starok</i>		
Obsah:	<i>VYTÁPĚNÍ - D1.4a</i>		
		Stupeň: <i>DŠ</i>	Měřko: <i>1 : 50</i>
Datum: <i>prosince 2017</i>			Č. v. <i>2.</i>