


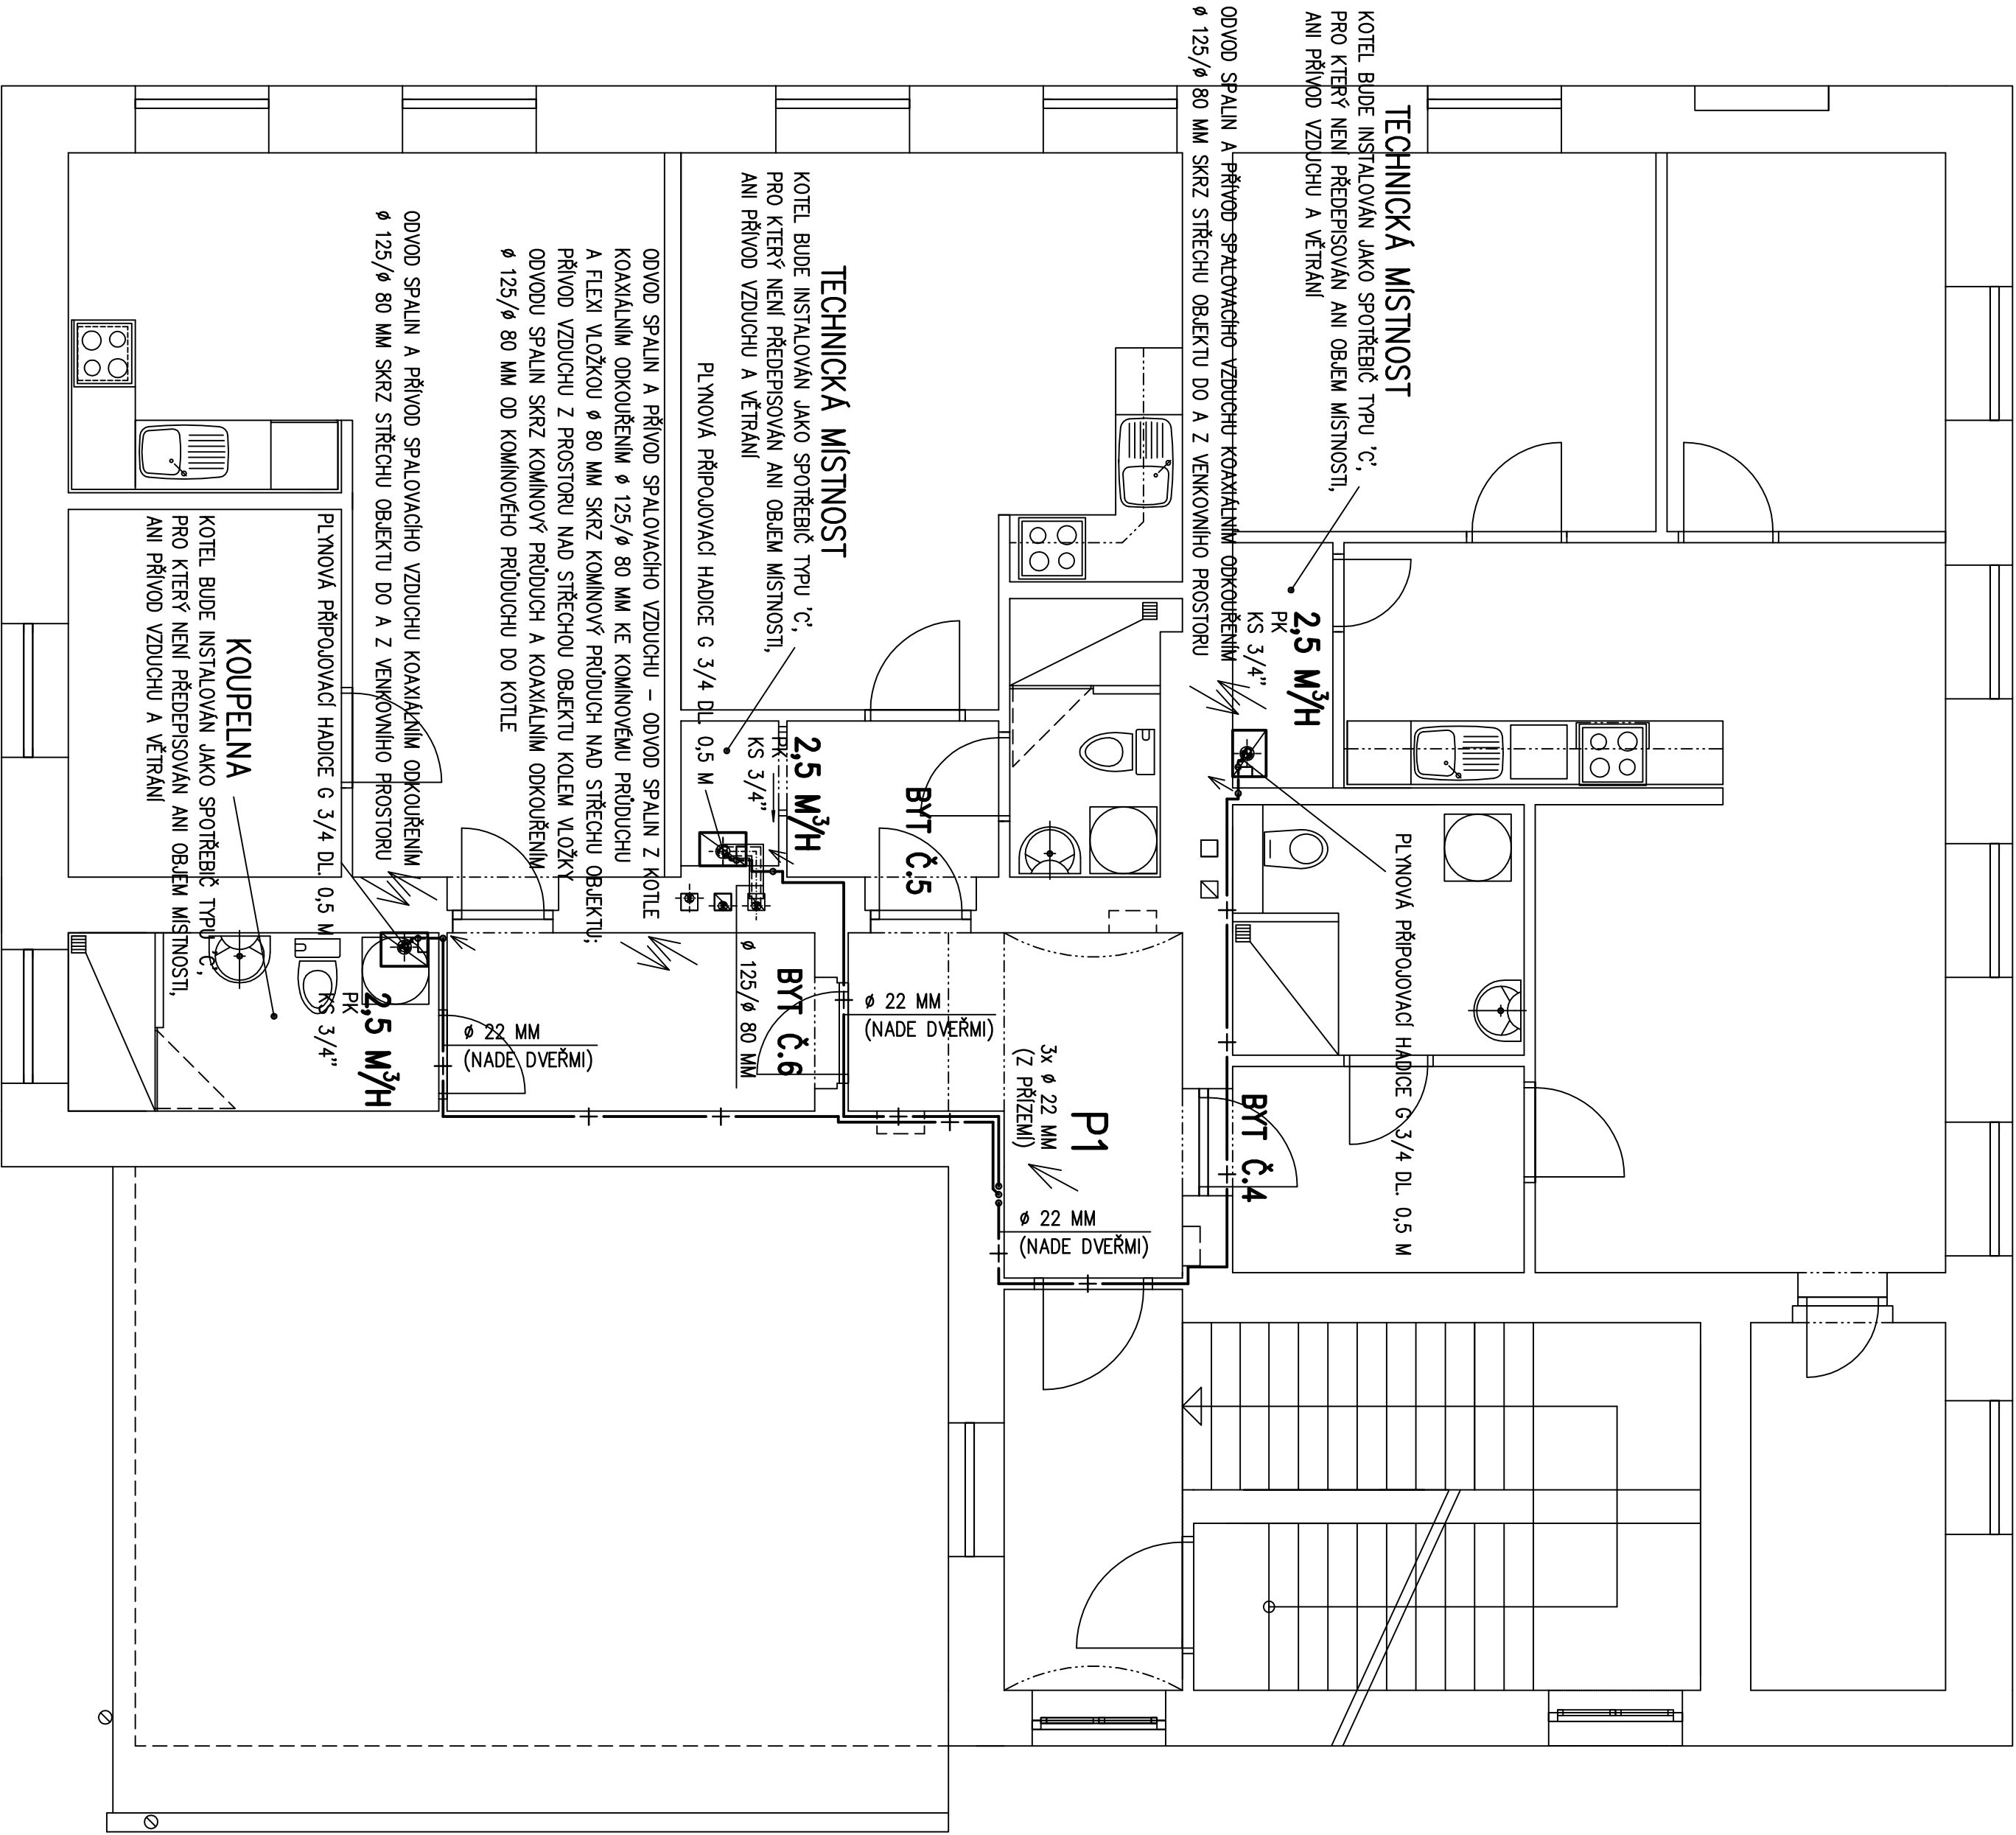

UPOZORNĚNÍ: PROJEKTOVÁ DOKUMENTACE JE ZPRACOVÁNA V ROZSAHU PRO STAVEBNÍ ŘÍZENÍ, NENAHRAZUJE DOKUMENTACI PRO PROVEDENÍ STAVBY ANI PRO VÝBĚR DODAVATELE!!!
JSOU-LI V ZD NEBO JEJICH PŘÍLOHÁCH UVEDENY KONKRÉTNÍ OBCHODNÍ NÁZVY, JEDNÁ SE POUZE O VYMEZENÍ POŽADOVANÉHO STANDARDU A ZADAVATEL UMOŽŇUJE I JINÉ TECHNICKY A KVALITATIVNĚ SROVNATELNÉ ŘEŠENÍ!!!

POZN.: LEGENDA VIZ. VÝKR. Č. 01 – PŮDORYS PŘÍZEMÍ

Vypracoval: <i>ing. Jiří Karel</i>			
Ved. projekce:	Autorizovali: <i>ing. Čisťová Lenka</i>	<i>STAOOS spol. s r.o. Pratešská 29/715 286 01 Čáslav tel.: 723 892 052, 722 252 281</i>	
Stavební úřad: <i>Vrdy</i>	Obec: <i>Starhoč</i>		
Investor:	<i>Obec Starhoč, Starhoč 26, 286 01 Čáslav</i>		
Akce:	<i>Zřízení sociálních bytů v objektu bývalé školy č.p. 90 v obci Starhoč</i>		
<i>VNITŘNÍ PLYNOVOD - D1.4f</i>			
Obsah:	<i>PŮDORYS PATRA</i>		
Datum: <i>prosinec 2017</i>	Č.v. <i>2.</i>		