



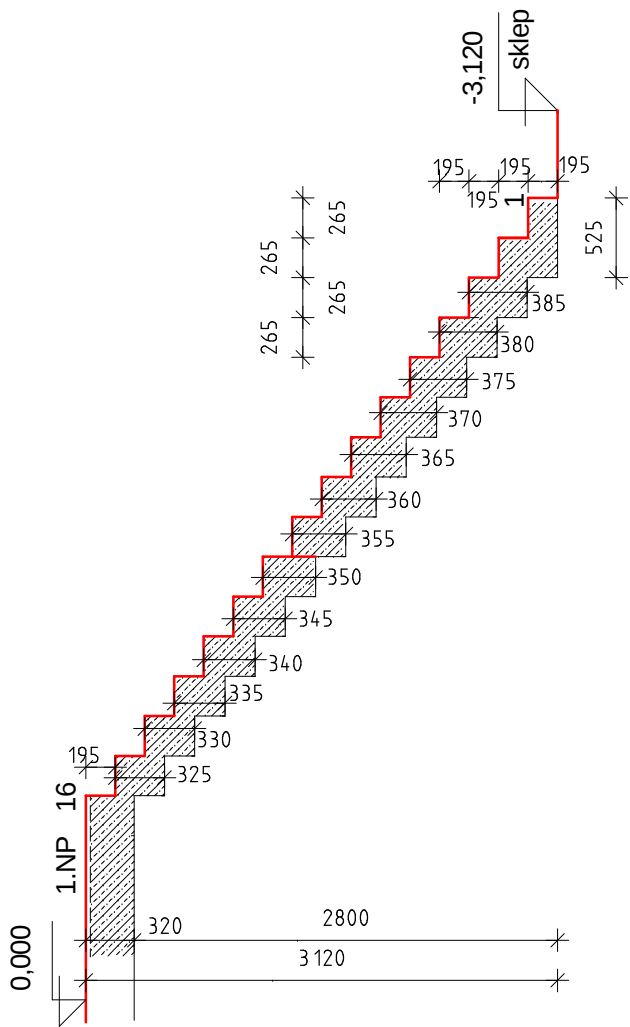

KÓTY JSOU ORIENTAČNÍ

D.DOKUMENTACE STAVEBNÍHO OBJEKTU
D.1.1. ARCHITEKTONICKO - STAVEBNÍ ŘEŠENÍ

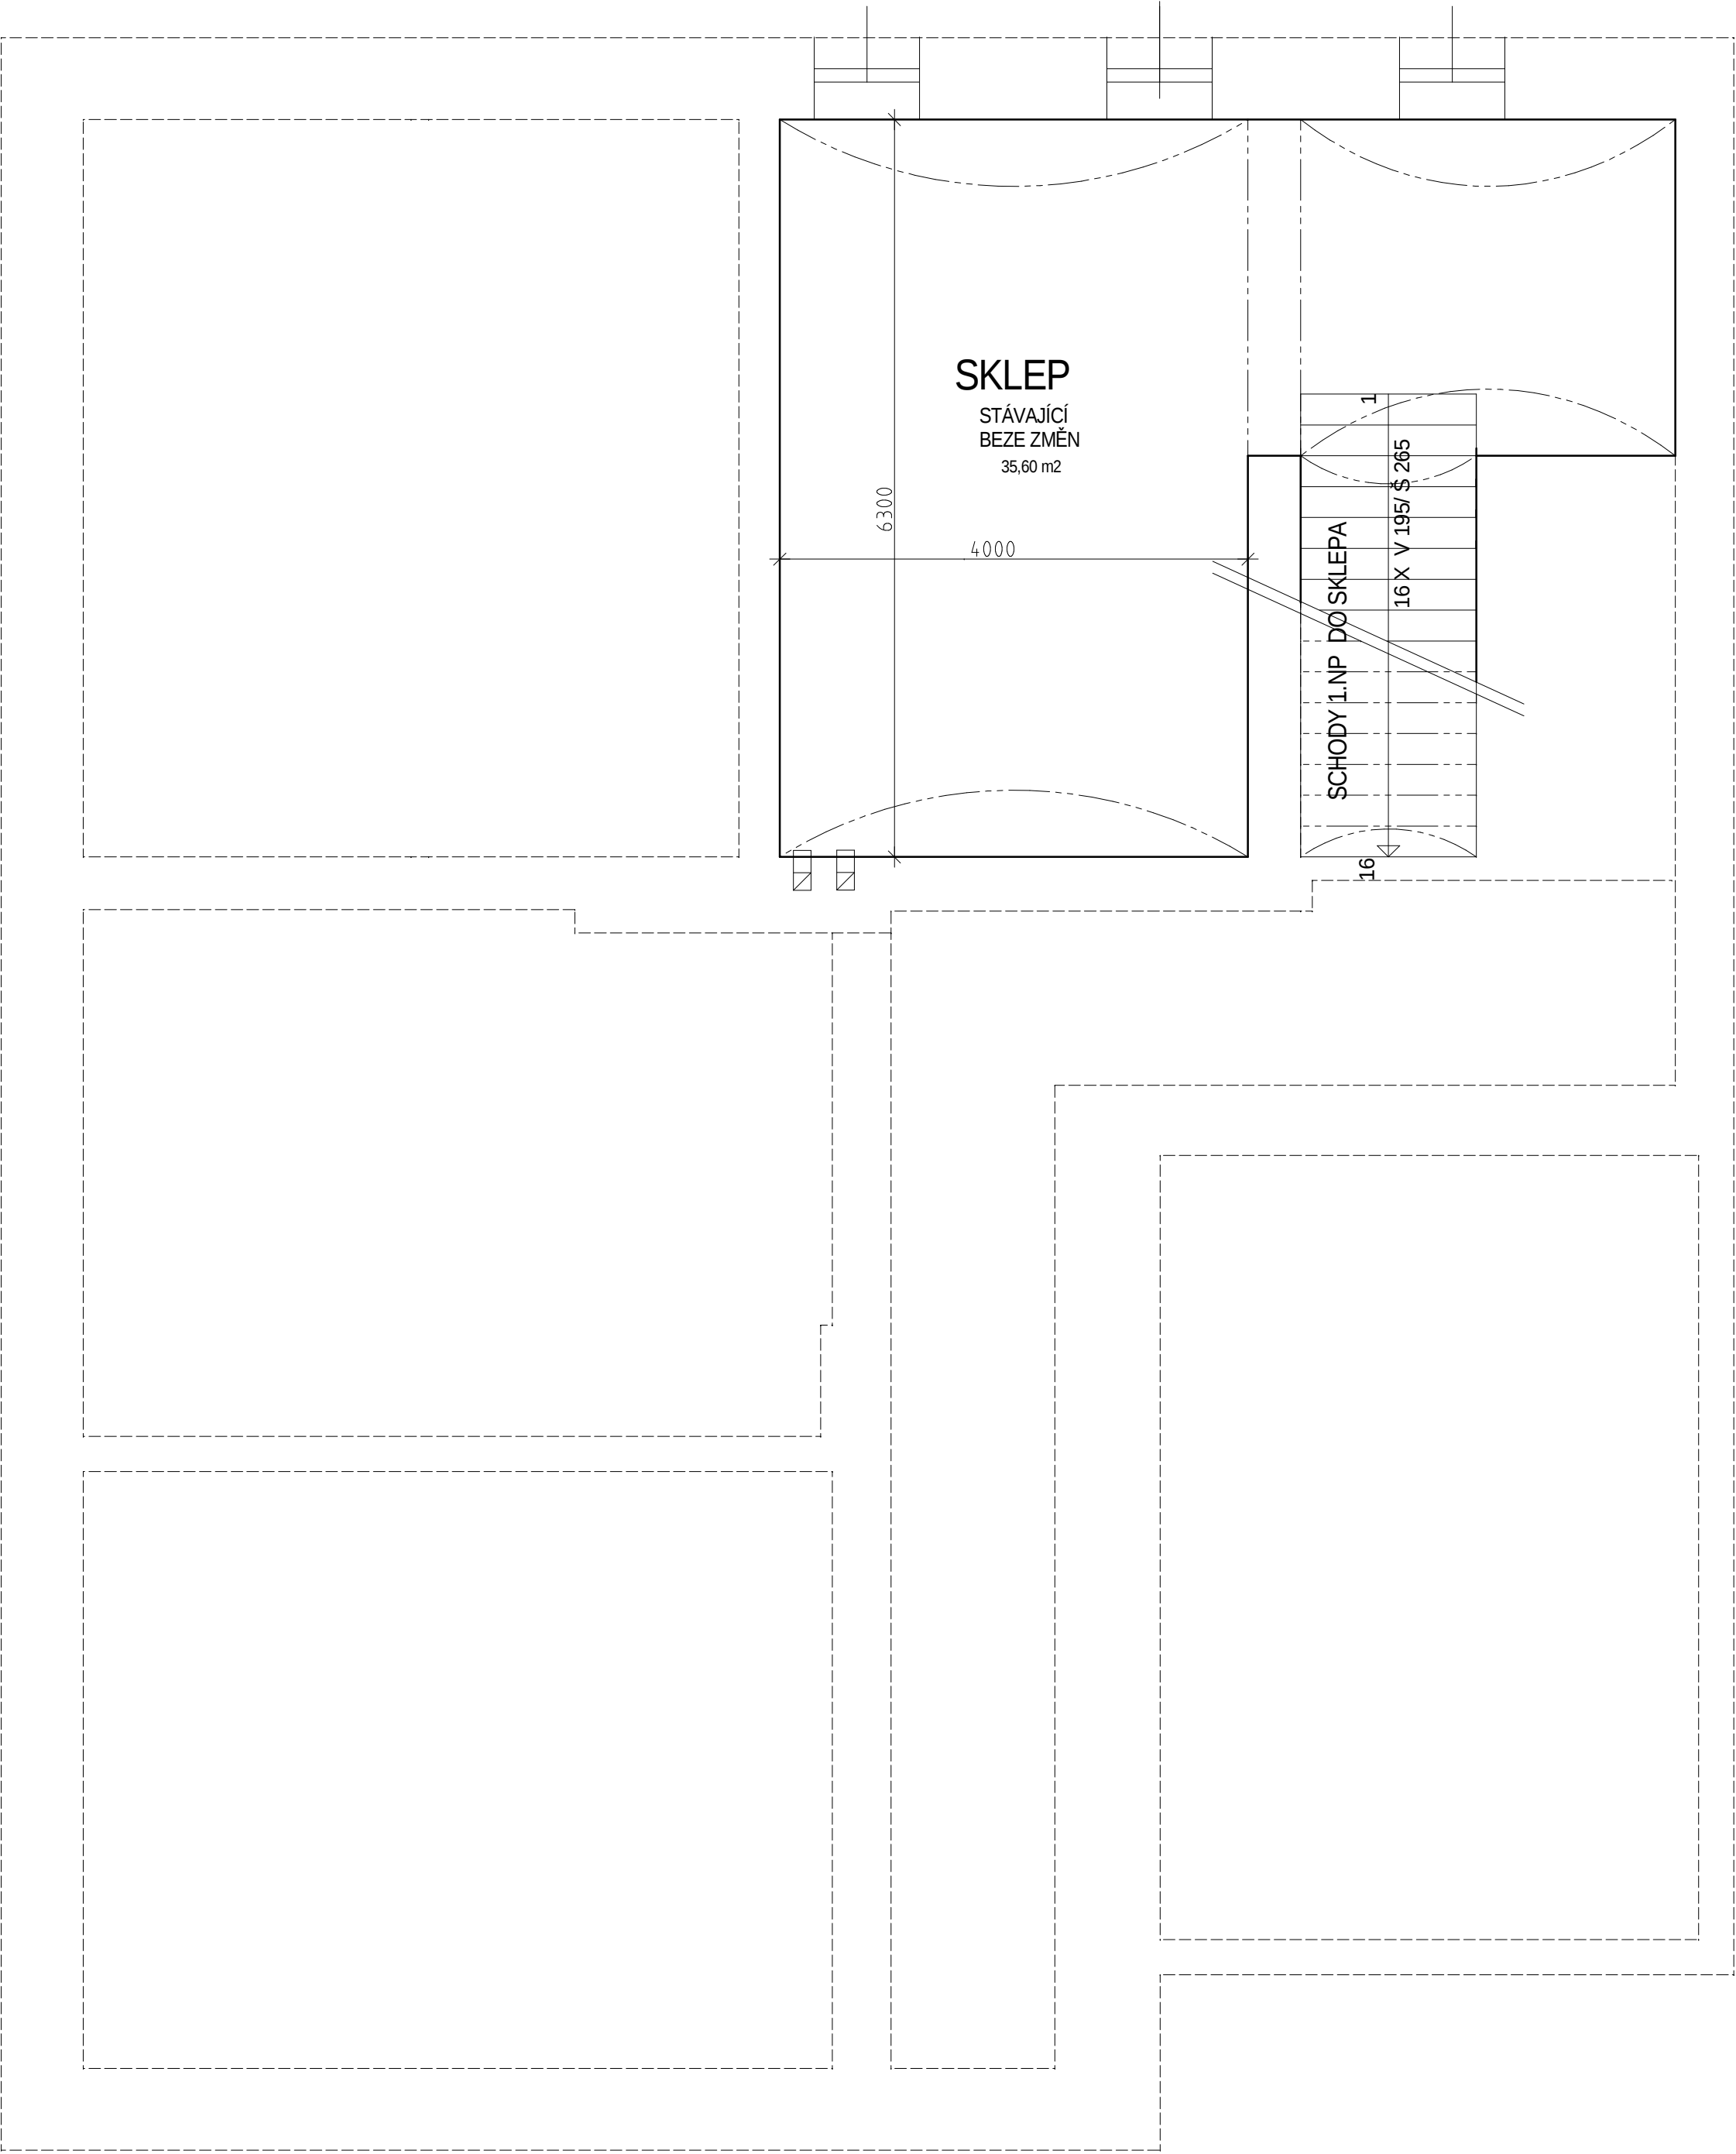

PROJEKTOVÁNÍ STAVEB: ATELIÉR RYS s.r.o., IČO 274 49 505

KANCELÁŘ : Jiřího z Poděbrad 305, Kutná Hora, PSČ 284 01, tel. 721 488 149

Projektant: Ing. Císařová Lenka		Zodpovědný projektant: Ing. Císařová Lenka	
Obec: Starkoč		Katastr. území: Starkoč u Bílého Podolí	
Investor : Obec Starkoč , Starkoč 26, 286 01 Čáslav			
Stavba: ZŘÍZENÍ SOCIÁLNÍCH BYTŮ V OBJEKTU BÝVALÉ ŠKOLY ČP. 90 V OBCI STARKOČ		Stupeň PD: STAVEBNÍ POVOLENÍ	Paré č.:
Obsah výkresu:			
PŮDORYS 1.PP- SKLEP		M 1:50	Datum: 11/2017 číslo výkr. D.1.1.1