


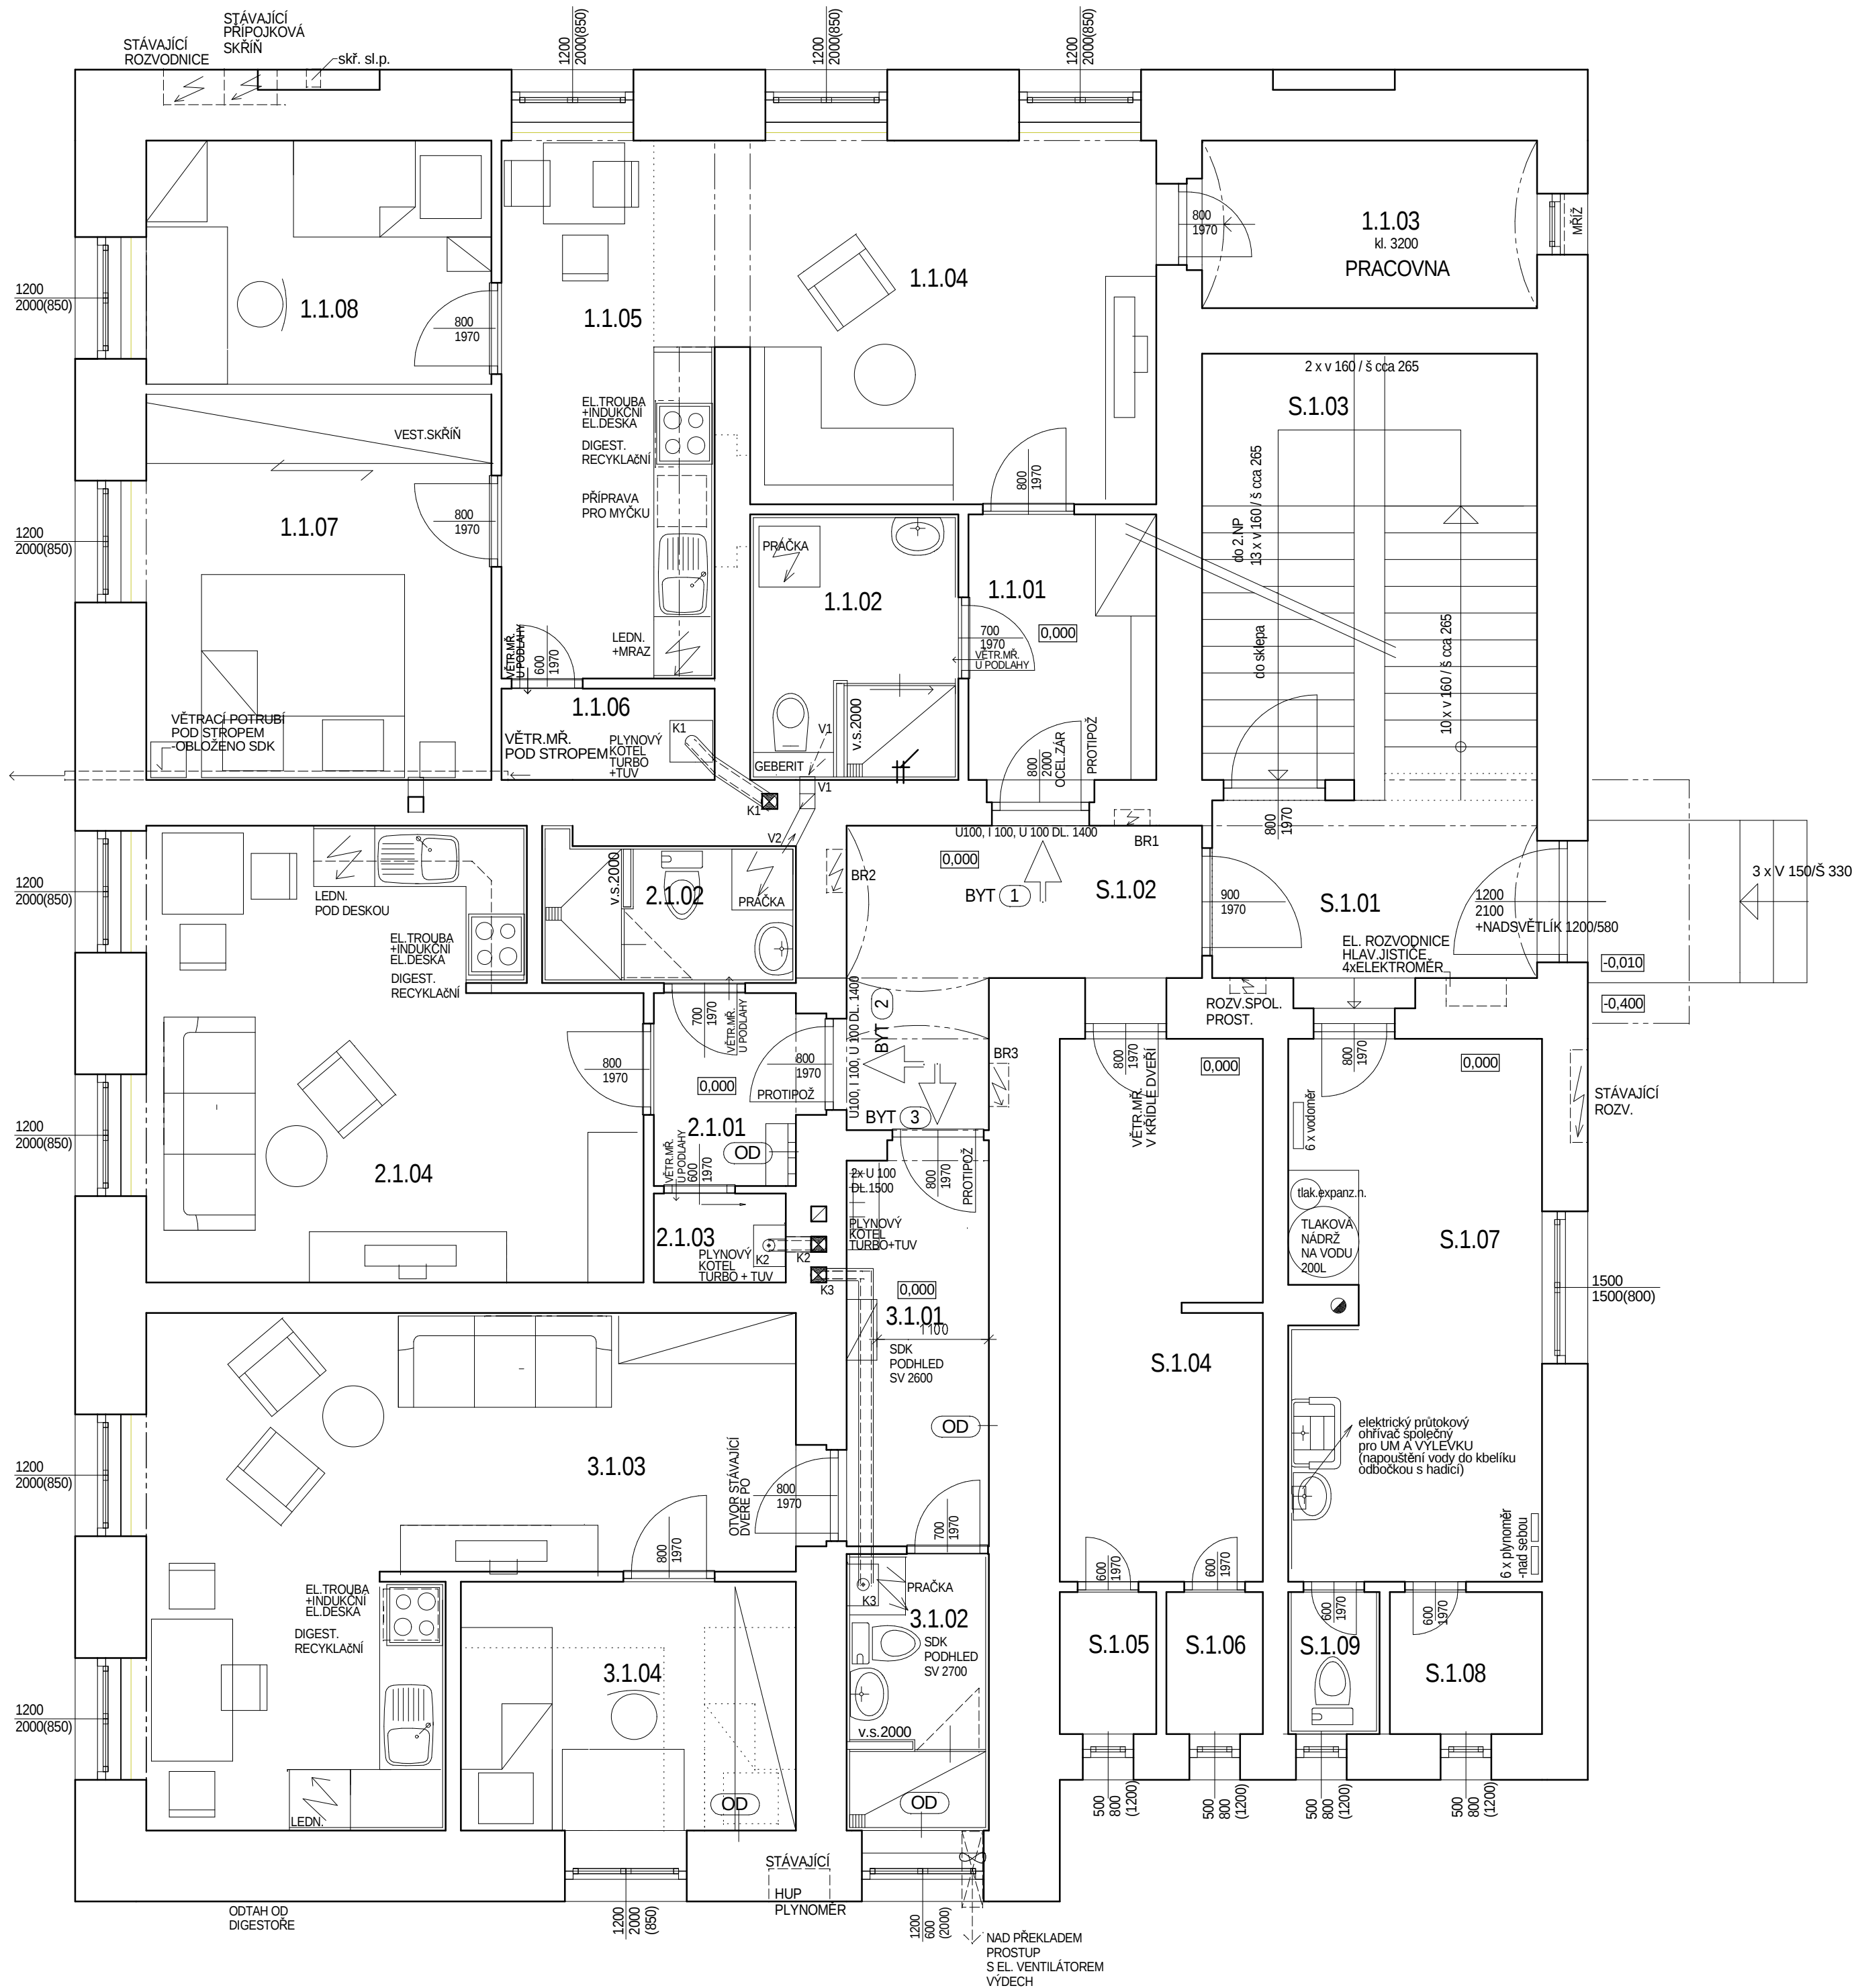

TABULKA MÍSTNOSTÍ - 1.NP -NOVÝ STAV

Č.M.	ÚČEL MÍSTNOSTI	PLOCHA (m2)	PODLAHA	POZN.	STROP
S.1.01	ZÁDVEŘÍ	5.60 m2	KERAM.DLAŽBA	AKRYLOMYVATEL NÁTĚR -MALBA STĚN	KLENBA, OMÍTKA V.KL. 3300 mm
S.1.02	DOMOVNÍ CHODBA	7.35 m2	KERAM.DLAŽBA	AKRYLOMYVATEL NÁTĚR -MALBA STĚN	KLENBA, OMÍTKA V.KL. 3300 mm
S.1.03	SCHODIŠTĚ DO 2.NP/ 1.PP	14.52 m2	BETON, KÁMEN	STÁVAJÍCÍ,KAMENNÉ SCHODY OČISTIT, VYMĚNA MADLA	OMÍTKA
S.1.04	SKLAD - KOLA, KOČÁRKY	10.70 m2	KERAM.DLAŽBA	AKRYLOMYVATEL NÁTĚR -MALBA STĚN	SDK PODHLED SV 2350 mm
S.1.05	SKLEP 1	1.33 m2	KERAM.DLAŽBA	AKRYLOMYVATEL NÁTĚR -MALBA STĚN	SDK PODHLED SV 2350 mm
S.1.06	SKLEP 2	1.33 m2	KERAM.DLAŽBA	AKRYLOMYVATEL NÁTĚR -MALBA STĚN	SDK PODHLED SV 2350 mm
S.1.07	TECHNICKÁ M., ÚKLID	13.00 m2	KERAM.DLAŽBA	ker.obklad V=1500 KOLEM UM A VÝLEVKY	SDK PODHLED SV 2350 mm
S.1.08	SKLAD ÚKLIDOVÝCH PR.	2.10 m2	KERAM.DLAŽBA	AKRYLOMYVATEL NÁTĚR -MALBA STĚN	SDK PODHLED SV 2350 mm
S.1.09	WC	1.26 m2	KERAM.DLAŽBA	ker.obklad V=2000	SDK PODHLED SV 2350 mm
SPOLEČNÉ PROSTORY		57.19 m2			
1.1.01	PŘEDSÍŇ	4.84 m2	KERAM.DLAŽBA		SDK PODHLED SV 2600 mm
1.1.02	KOUPELNA S WC	5.36 m2	KERAM.DLAŽBA	ker.obklad V=2000	SDK PODHLED SV 2600 mm
1.1.03	PRACOVNA	5.45 m2	KER.DLAŽBA+KOBEREK		SDK PODHLED SV 2920 mm
1.1.04	OBYVACÍ POKOJ	16.30 m2	KER.DLAŽBA+KOBEREK		SDK PODHLED SV 2920 mm
1.1.05	KUCHYŇ	9.94 m2	KER.DLAŽBA+KOBEREK	ker.obklad V=700 - 1600 ZA LINKOU	SDK PODHLED SV 2920 mm
1.1.06	TECHNICKÁ MÍSTN.	1.89 m2	KERAM.DLAŽBA		SDK PODHLED SV 2600 mm
1.1.07	LOŽNICE	12.92 m2	PVC		SDK PODHLED SV 2920 mm
1.1.08	DĚTSKÝ POKOJ	8.16 m2	PVC		SDK PODHLED SV 2920 mm
OBYTNÁ PLOCHA -BYT (1)		64.86 m2		3 osoby	
2.1.01	PŘEDSÍŇ	2.66 m2	KERAM.DLAŽBA		SDK PODHLED SV 2600 mm
2.1.02	KOUPELNA S WC	3.38 m2	KERAM.DLAŽBA	ker.obklad V=2000	SDK PODHLED SV 2600 mm
2.1.03	TECHNICKÁ MÍSTN.	1.14 m2	KERAM.DLAŽBA		SDK PODHLED SV 2600 mm
2.1.04	OBYTNÁ MÍSTNOST	20.09 m2	KER.DLAŽBA+KOBEREK	ker.obklad V=700 - 1600 ZA LINKOU	SDK PODHLED SV 2920 mm
OBYTNÁ PLOCHA -BYT (2)		27.27 m2		1 osoba	
3.1.01	PŘEDSÍŇ	5.32 m2	KERAM.DLAŽBA		SDK PODHLED SV 2600 mm
3.1.02	KOUPELNA S WC	3.82 m2	KERAM.DLAŽBA	ker.obklad V=2000	SDK PODHLED SV 2700 mm
3.1.03	OBYV.POKOJ S KUCH.K.	23.73 m2	KER.DLAŽBA+KOBEREK	ker.obklad V=700 - 1600 ZA LINKOU	SDK PODHLED SV 2920 mm
3.1.04	POKOJ	8.09 m2	PVC		SDK PODHLED SV 2920 mm
OBYTNÁ PLOCHA -BYT (3)		40.96 m2		2 osoby	
OBYTNÁ PLOCHA 1.NP		133.09 m2			
UŽITNÁ PLOCHA 1. NP CELKEM		190.28 m2		součet 6 osob	

ZASTAVĚNÁ PLOCHA 262.71 m2

D.DOKUMENTACE STAVEBNÍHO OBJEKTU

D.1.1. ARCHITEKTONICKO - STAVEBNÍ ŘEŠENÍ

 PROJEKTOVÁNÍ STAVEB: ATELÍÉR RYS s.r.o., IČO 274 49 505 KANCELÁŘ : Jiřího z Poděbrad 305, Kutná Hora, PSČ 284 01, tel. 721 488 149			
Projektant: Ing. Císařová Lenka		Zodpovědný projektant: Ing. Císařová Lenka	
Obec: Starkoč		Katastr. území: Starkoč u Bílého Podolí	
Investor : Obec Starkoč , Starkoč 26, 286 01 Čáslav			
Stavba: ZŘÍZENÍ SOCIÁLNÍCH BYTŮ V OBJEKTU BÝVALÉ ŠKOLY ČP. 90 V OBCI STARKOČ		Stupeň PD: STAVEBNÍ POVOLENÍ	Paré č.:
Obsah výkresu: VYBAVENÍ 1.NP - NOVÝ STAV		M 1:50	Datum: 11/2017 číslo výkr. D.1.1.11