


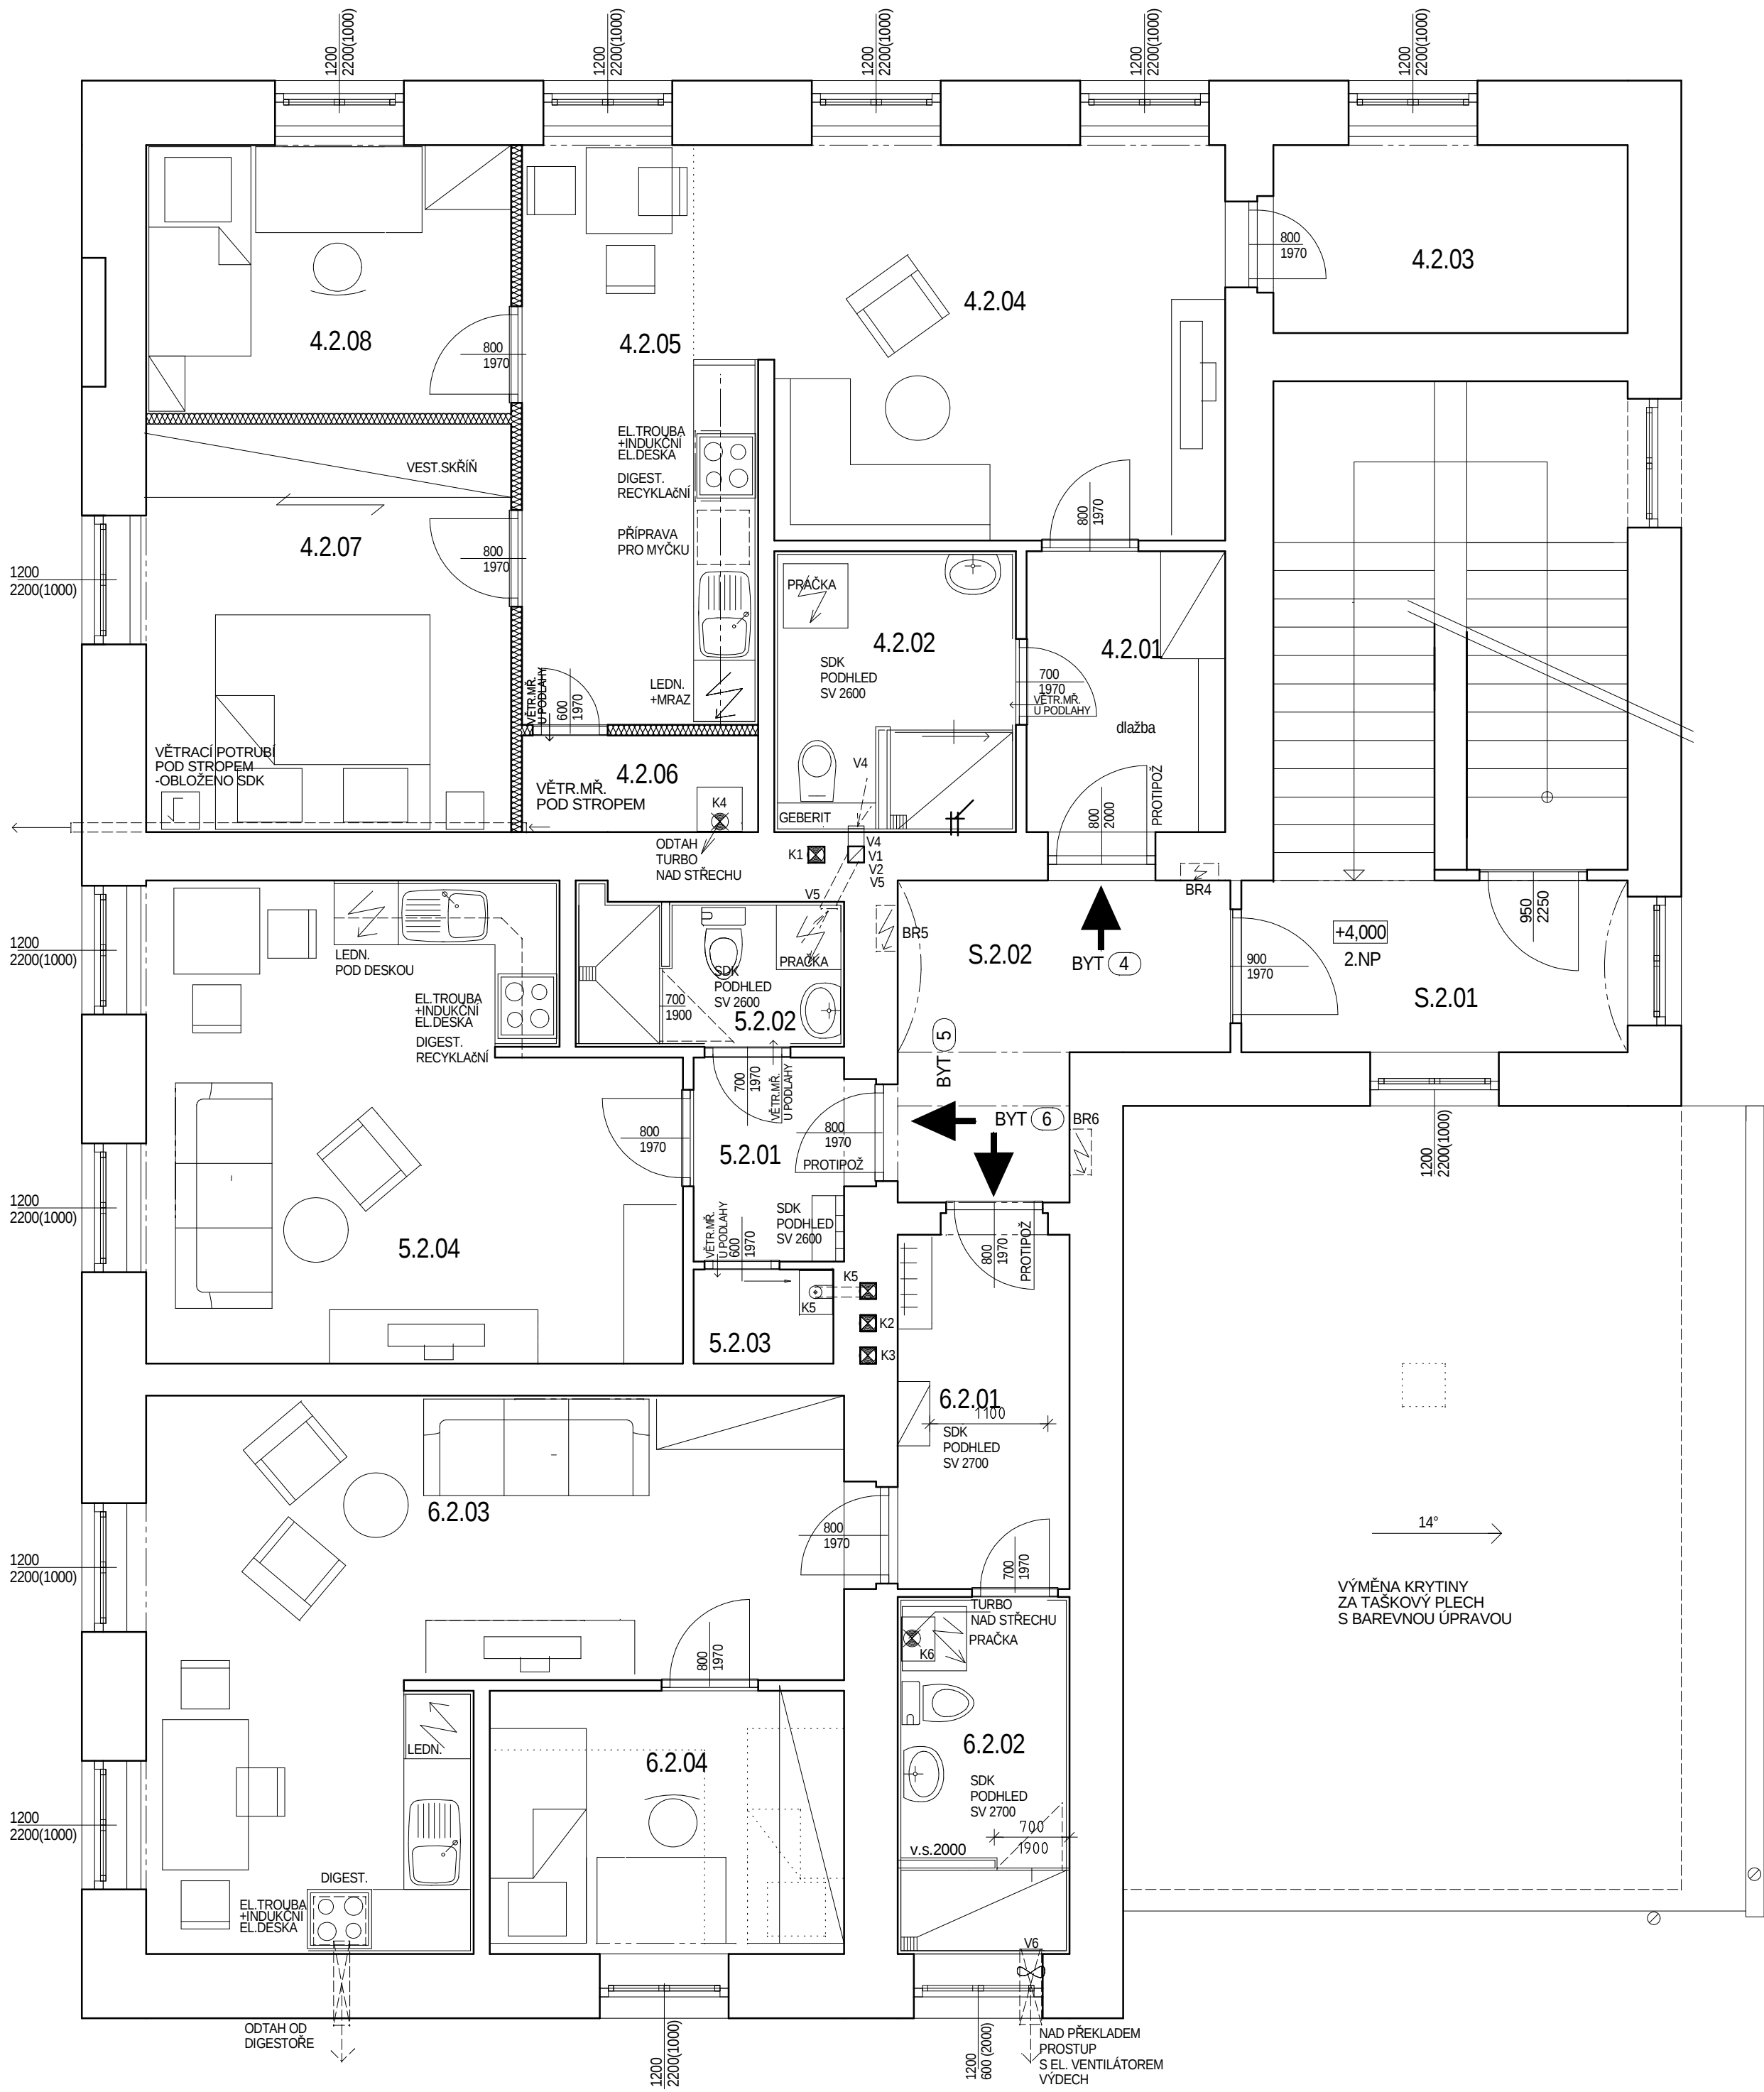

TABULKA MÍSTNOSTÍ - 2.NP -NOVÝ STAV

SPOLEČNÉ PR.	Č.M.	ÚČEL MÍSTNOSTI	PLOCHA (m2)	PODLAHA	POZN.	STROP
	S.2.01	DOMOVNÍ CHODBA	5.76 m2	KERAM.DLAŽBA	AKRYL.OMYVATEL NÁTER -MALBA STĚN	KLENBA, OMÍTKA V.KL. 3600 mm
	S.2.02	CHODBA	7.20 m2	KERAM.DLAŽBA	AKRYL.OMYVATEL NÁTER -MALBA STĚN	KLENBA, OMÍTKA V.KL. 3600 mm
	S.2.03	SCHODIŠTĚ	14.52 m2	BETON, KÁMEN	STÁVAJÍCÍ KAMENNÉ SCHODY OČISTIT, VYMĚNA MADLA	OMÍTKA - SCH. DO 1.NP BEZ STROPU - NA PŮDU
	SPOLEČNÉ PROSTORY		27.48 m2			
BYT (4)	4.2.01	PŘEDSÍŇ	4.84 m2	KERAM.DLAŽBA		SDK PODHLED SV 2600 mm
	4.2.02	KOUPELNA S WC	5.89 m2	KERAM.DLAŽBA	ker.obklad V=2000	SDK PODHLED SV 2600 mm
	4.2.03	PRACOVNA	5.78 m2	KER.DLAŽBA+KOBEREK		SDK PODHLED SV 3355 mm
	4.2.04	OBÝVACÍ POKOJ	16.97 m2	KER.DLAŽBA+KOBEREK		SDK PODHLED SV 3355 mm
	4.2.05	KUCHYŇ	10.63 m2	KER.DLAŽBA+KOBEREK	ker.obklad V=700 - 1600 ZA LINKOU	SDK PODHLED SV 3355 mm
	4.2.06	TECHNICKÁ MÍSTN.	1.98 m2	KERAM.DLAŽBA		SDK PODHLED SV 2600 mm
	4.2.07	LOŽNICE	12.92 m2	PVC		SDK PODHLED SV 3355 mm
	4.2.08	DĚTS.POKOJ	8.50 m2	PVC		SDK PODHLED SV 3355 mm
	OBYTNÁ PLOCHA -BYT (4)		67.51 m2		3 osoby	
BYT (5)	5.2.01	PŘEDSÍŇ	2.83 m2	KERAM.DLAŽBA		SDK PODHLED SV 2600 mm
	5.2.02	KOUPELNA S WC	3.38 m2	KERAM.DLAŽBA	ker.obklad V=2000	SDK PODHLED SV 2600 mm
	5.2.03	TECHNICKÁ MÍSTN.	1.14 m2	KERAM.DLAŽBA		SDK PODHLED SV 2600 mm
	5.2.04	OBYTNÁ MÍSTNOST	20.54 m2	KER.DLAŽBA+KOBEREK	ker.obklad V=700 - 1600 ZA LINKOU	SDK PODHLED SV 3355 mm
	OBYTNÁ PLOCHA -BYT (5)		27.89 m2		1 osoba	
BYT (6)	6.2.01	PŘEDSÍŇ	5.28 m2	KERAM.DLAŽBA		SDK PODHLED SV 2700 mm
	6.2.02	KOUPELNA S WC	5.32 m2	KERAM.DLAŽBA	ker.obklad V=2000	SDK PODHLED SV 2700 mm
	6.2.03	OBÝV.POKOJ S KUCH.K.	25.89 m2	KER.DLAŽBA+KOBEREK	ker.obklad V=700 - 1600 ZA LINKOU	SDK PODHLED SV 3355 mm
	6.2.04	POKOJ	8.09 m2	PVC		SDK PODHLED SV 3355 mm
	OBYTNÁ PLOCHA -BYT (6)		44.58 m2		2 osoby	
	OBYTNÁ PLOCHA 2.NP		139.98 m2			
	UŽITNÁ PLOCHA 2. NP CELKEM		167.46 m2		součet 6 osob	

D.DOKUMENTACE STAVEBNÍHO OBJEKTU
D.1.1. ARCHITEKTONICKO - STAVEBNÍ ŘEŠENÍ



RYS

PROJEKTOVÁNÍ STAVEB: ATELIÉR RYS s.r.o., IČO 274 49 505
KANCELÁŘ : Jiřího z Poděbrad 305, Kutná Hora, PSČ 284 01, tel. 721 488 149

Projektant: Ing. Císařová Lenka		Zodpovědný projektant: Ing. Císařová Lenka	
Obec: Starkoč		Katastr. území: Starkoč u Bílého Podolí	
Investor : Obec Starkoč , Starkoč 26, 286 01 Čáslav			
Stavba: ZŘÍZENÍ SOCIÁLNÍCH BYTŮ V OBJEKTU BÝVALÉ ŠKOLY ČP. 90 V OBCI STARKOČ			Stupeň PD: STAVEBNÍ POVOLENÍ
Obsah výkresu: VYBAVENÍ 2.NP - NOVÝ STAV			Paré č.:
Datum: 11/2017		číslo výkr. D.1.1.12	