


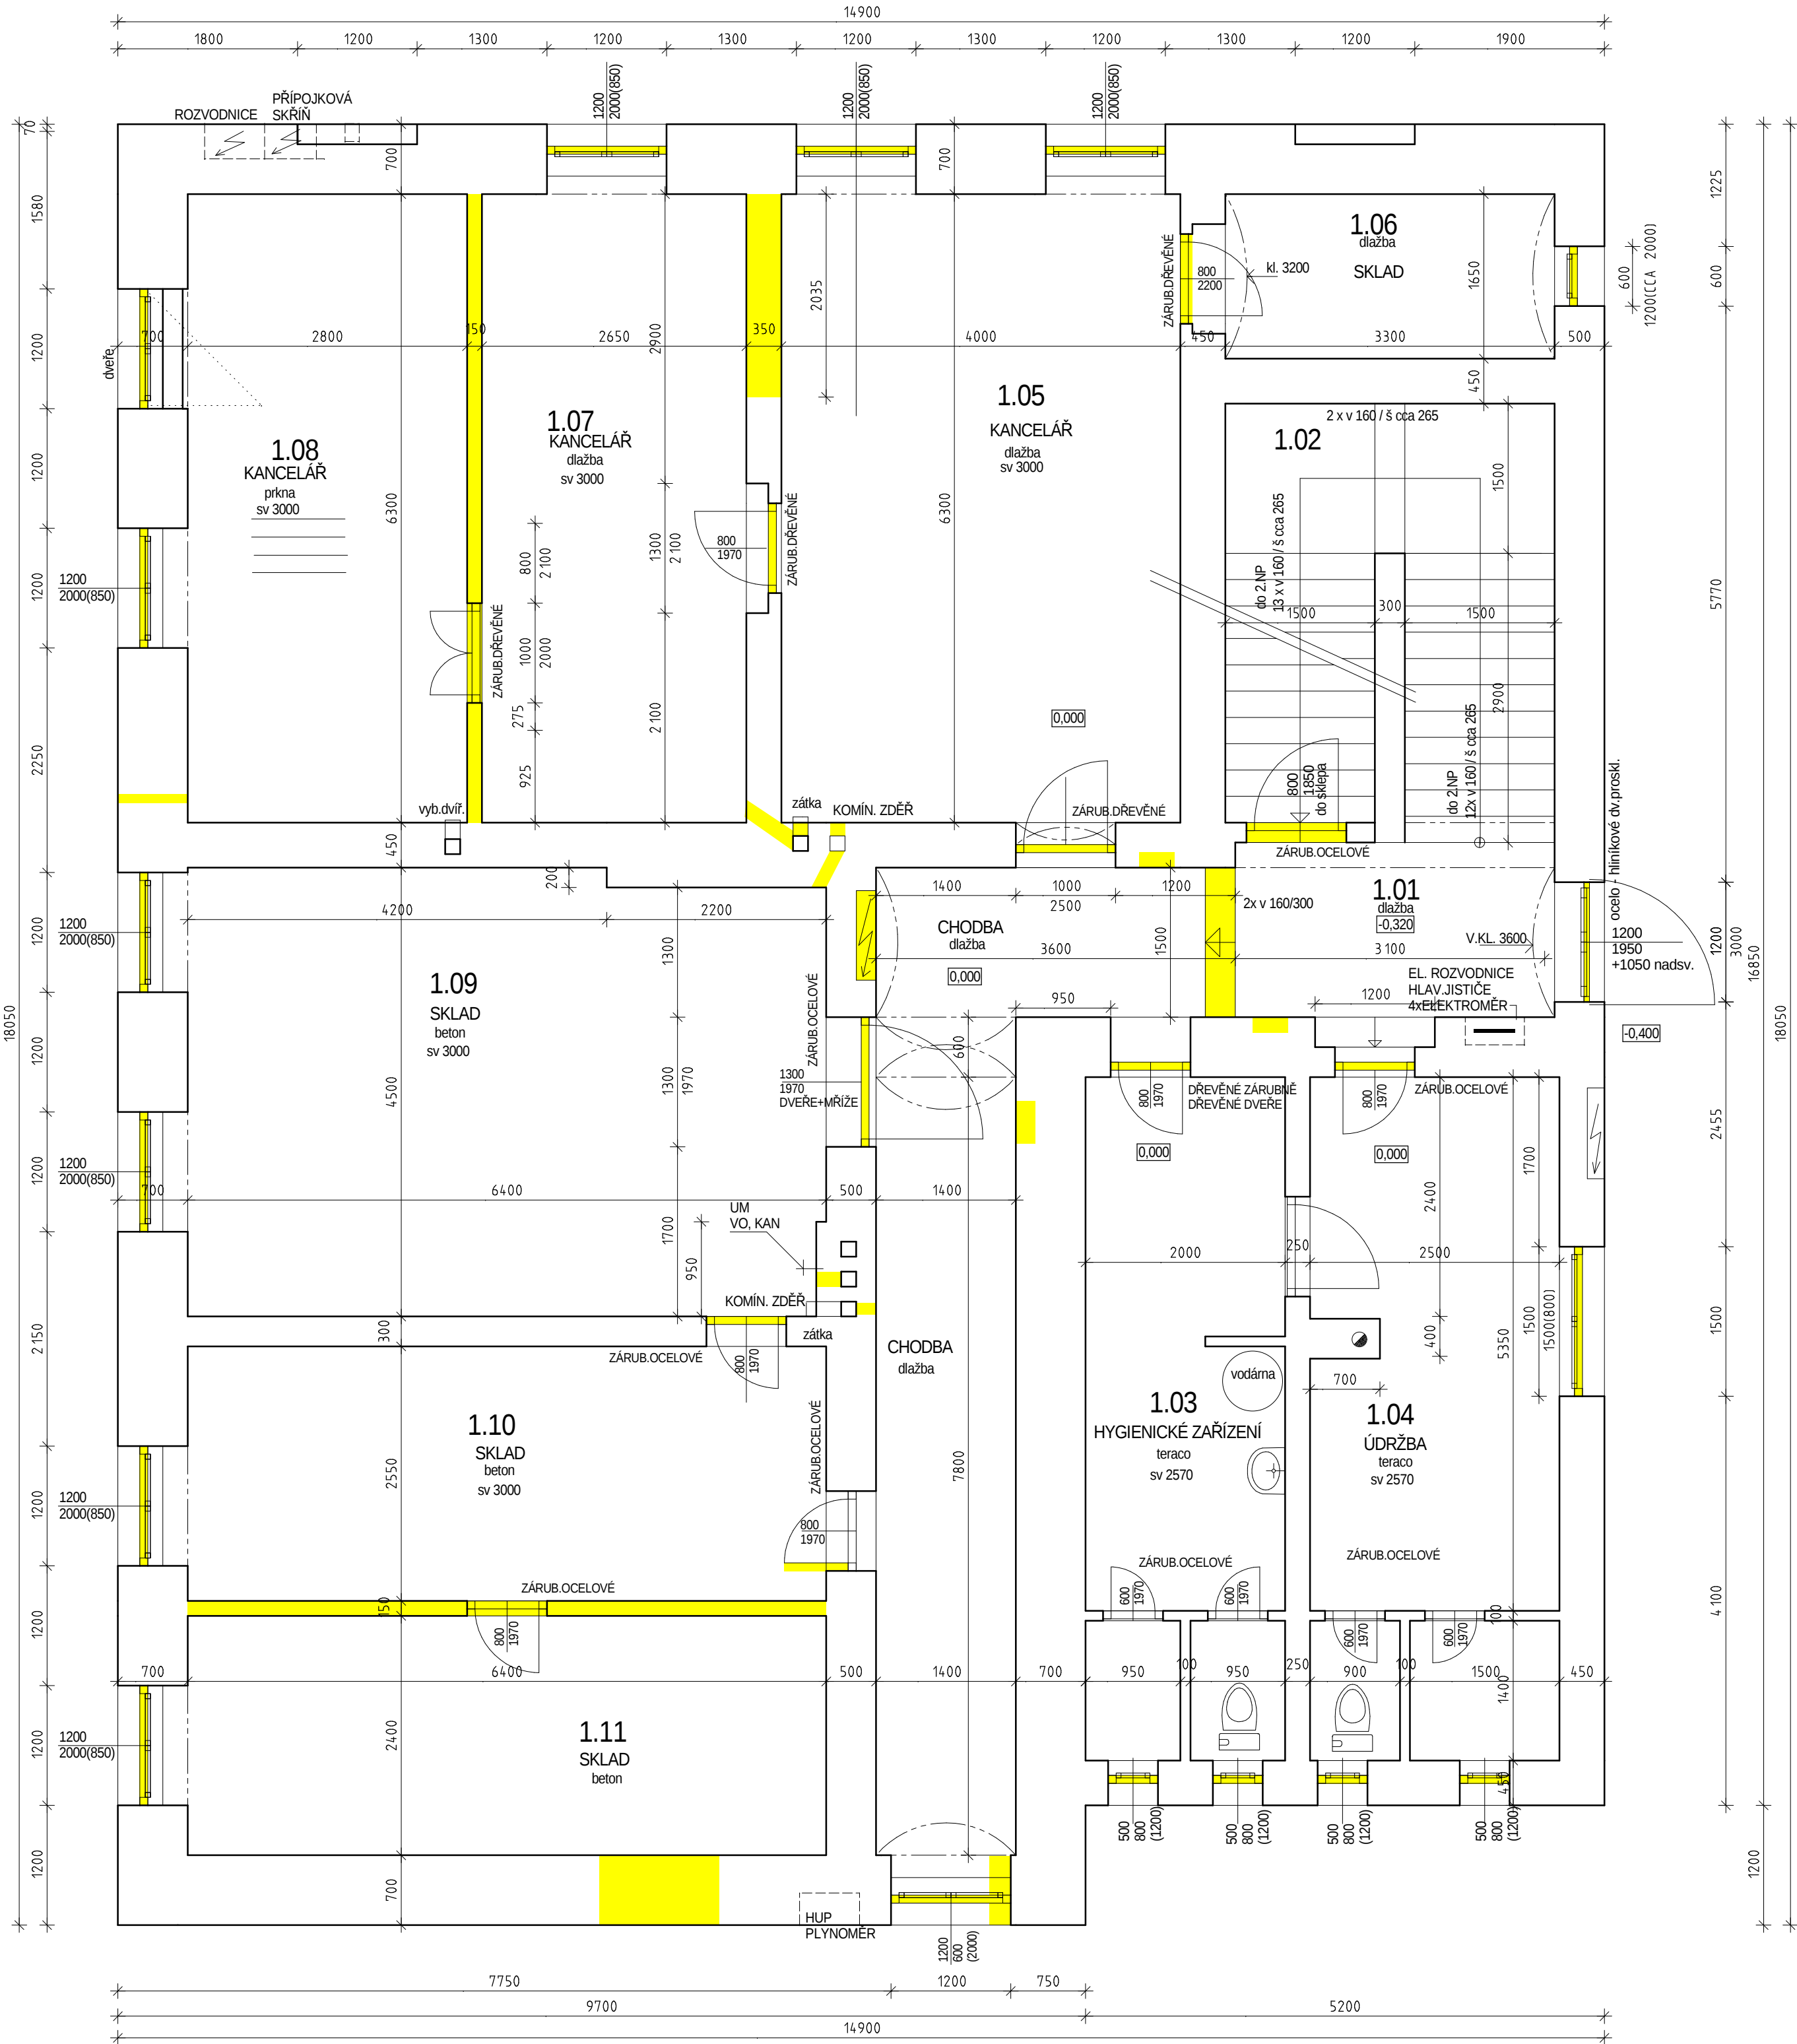

TABULKA MÍSTNOSTÍ - 1.NP - PŮVODNÍ STAV

Č.M.	ÚČEL MÍSTNOSTI	PLOCHA (m2)	PODLAHA	POZN.
1.01	CHODBA	22.81 m2	KERAM.DLAŽBA	
1.02	SCHODIŠTĚ DO 2.NP/ 1.PP	14.52 m2	BETON, KÁMEN	PODESTA- DLAŽBA
1.03	HYGIENICKÉ ZAŘÍZENÍ	13.70 m2	TERACO	
1.04	ÚDRŽBA	17.13 m2	TERACO	
1.05	KANCELÁŘ	25.20 m2	KERAM.DLAŽBA	
1.06	SKLAD	5.45 m2	KERAM.DLAŽBA	
1.07	KANCELÁŘ	16.70 m2	KERAM.DLAŽBA	
1.08	KANCELÁŘ	17.64 m2	PRKNA	
1.09	SKLAD	28.27 m2	BETON	
1.10	SKLAD	16.32 m2	BETON	
1.11	SKLAD	15.36 m2	BETON	
UŽITNÁ PLOCHA 1.NP		193,10 m2		

ZNAČENÍ HMOT:

- ZDIVO STÁVAJÍCÍ
- BOURÁNÍ

BOURÁNÍ OTVORŮ V NOSNÉM A OBVODOVÉM ZDIVU
BUDE PROVEDENO POSTUPNĚ,
BOURANÝ OTVOR BUDE ZÁROVEŇ
PODCHYCOVÁN PŘEKLADEM

D.DOKUMENTACE STAVEBNÍHO OBJEKTU
D.1.1. ARCHITEKTONICKO - STAVEBNÍ ŘEŠENÍ

 RYS PROJEKTOVÁNÍ STAVEB: ATELIER RYS s.r.o., IČO 274 49 505 KANCELÁŘ : Jiřího z Poděbrad 305, Kutná Hora, PSČ 284 01, tel. 721 488 149			
Projektant: Ing. Císařová Lenka		Zodpovědný projektant: Ing. Císařová Lenka	
Obec: Starkoč		Katastr. území: Starkoč u Bílého Podolí	
Investor : Obec Starkoč , Starkoč 26, 286 01 Čáslav			
Stavba: ZŘÍZENÍ SOCIÁLNÍCH BYTŮ V OBJEKTU BYVALÉ ŠKOLY ČP. 90 V OBCI STARKOČ			Stupeň PD: STAVEBNÍ POVOLENÍ
			Paré č.:
Obsah výkresu: PŮDORYS 1.NP-stávající stav, bourání		M 1:50	Datum: 11/2017
			číslo výkr. D.1.1.2