


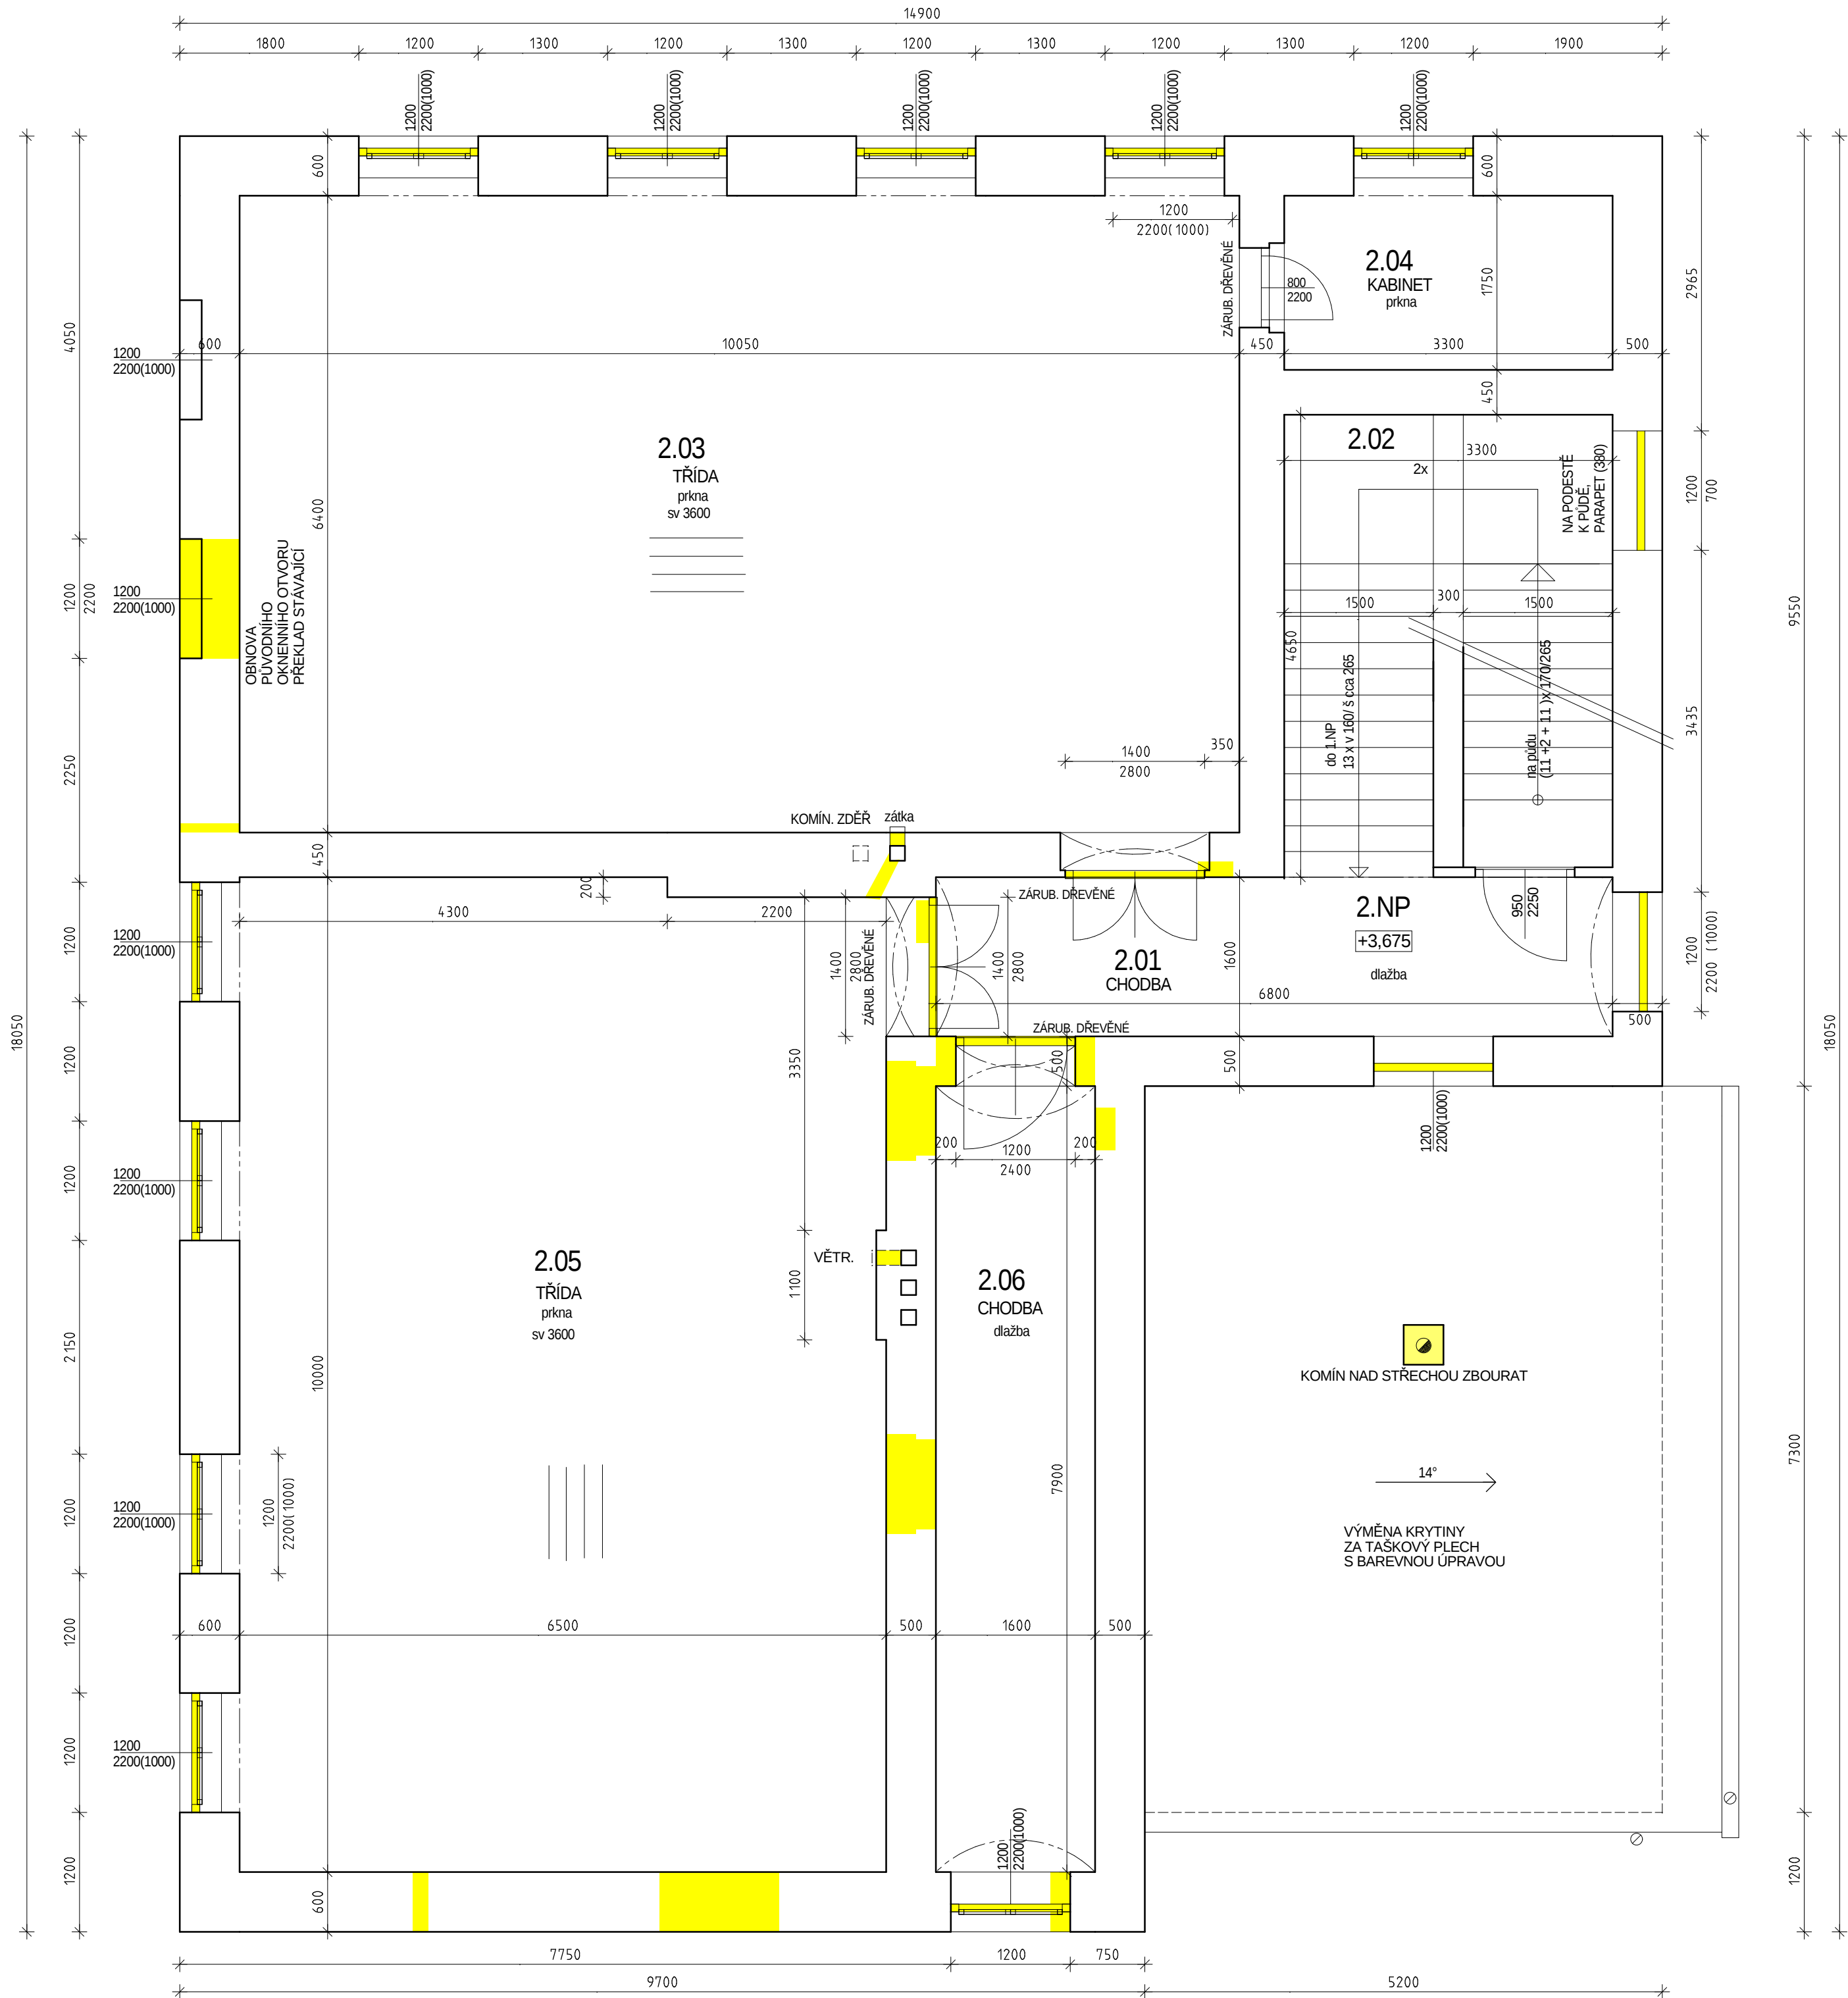

TABULKA MÍSTNOSTÍ - 2.NP - PŮVODNÍ STAV

Č.M.	ÚČEL MÍSTNOSTI	PLOCHA (m2)	PODLAHA	POZN.
2.01	CHODBA	10.88 m2	KERAM.DLAŽBA	
1.02	SCHODIŠTĚ DO 1.NP/ PŮDA	14.52 m2	BETON, KÁMEN	PODESTA-DLAŽBA
2.03	UČEBNA	64.32 m2	PRKNA	
2.04	KABINET	5.78 m2	PRKNA	
2.05	UČEBNA	64.56 m2	PRKNA	
2.06	KABINET	12.64 m2	PRKNA	
UŽITNÁ PLOCHA 2.NP		172.70 m2		

ZNAČENÍ HMOT:

ZDIVO STÁVAJÍCÍ

BOURÁNÍ

BOURÁNÍ OTVORŮ V NOSNÉM A OBVODOVÉM ZDIVU
BUDE PROVEDENO POSTUPNĚ,
BOURANÝ OTVOR BUDE ZÁROVEŇ
PODCHYCOVÁN PŘEKLADEM

D.DOKUMENTACE STAVEBNÍHO OBJEKTU
D.1.1. ARCHITEKTONICKO - STAVEBNÍ ŘEŠENÍ

PROJEKTOVÁNÍ STAVEB: ATELÍÉR RYS s.r.o., IČO 274 49 505 KANCELÁŘ : Jiřího z Poděbrad 305, Kutná Hora, PSČ 284 01, tel. 721 488 149			
Projektant: Ing. Císařová Lenka		Zodpovědný projektant: Ing. Císařová Lenka	
Obec: Starkoč		Katastr. území: Starkoč u Bílého Podolí	
Investor : Obec Starkoč , Starkoč 26, 286 01 Čáslav			
Stavba: ZŘÍZENÍ SOCIÁLNÍCH BYTŮ V OBJEKTU BYVALÉ ŠKOLY ČP. 90 V OBCI STARKOČ		Stupeň PD: STAVEBNÍ POVOLENÍ	Paré č.:
Obsah výkresu: PŮDORYS 2.NP-stávající stav, bourání		M 1:50	Datum: 11/2017 číslo výkr. D.1.1.3