


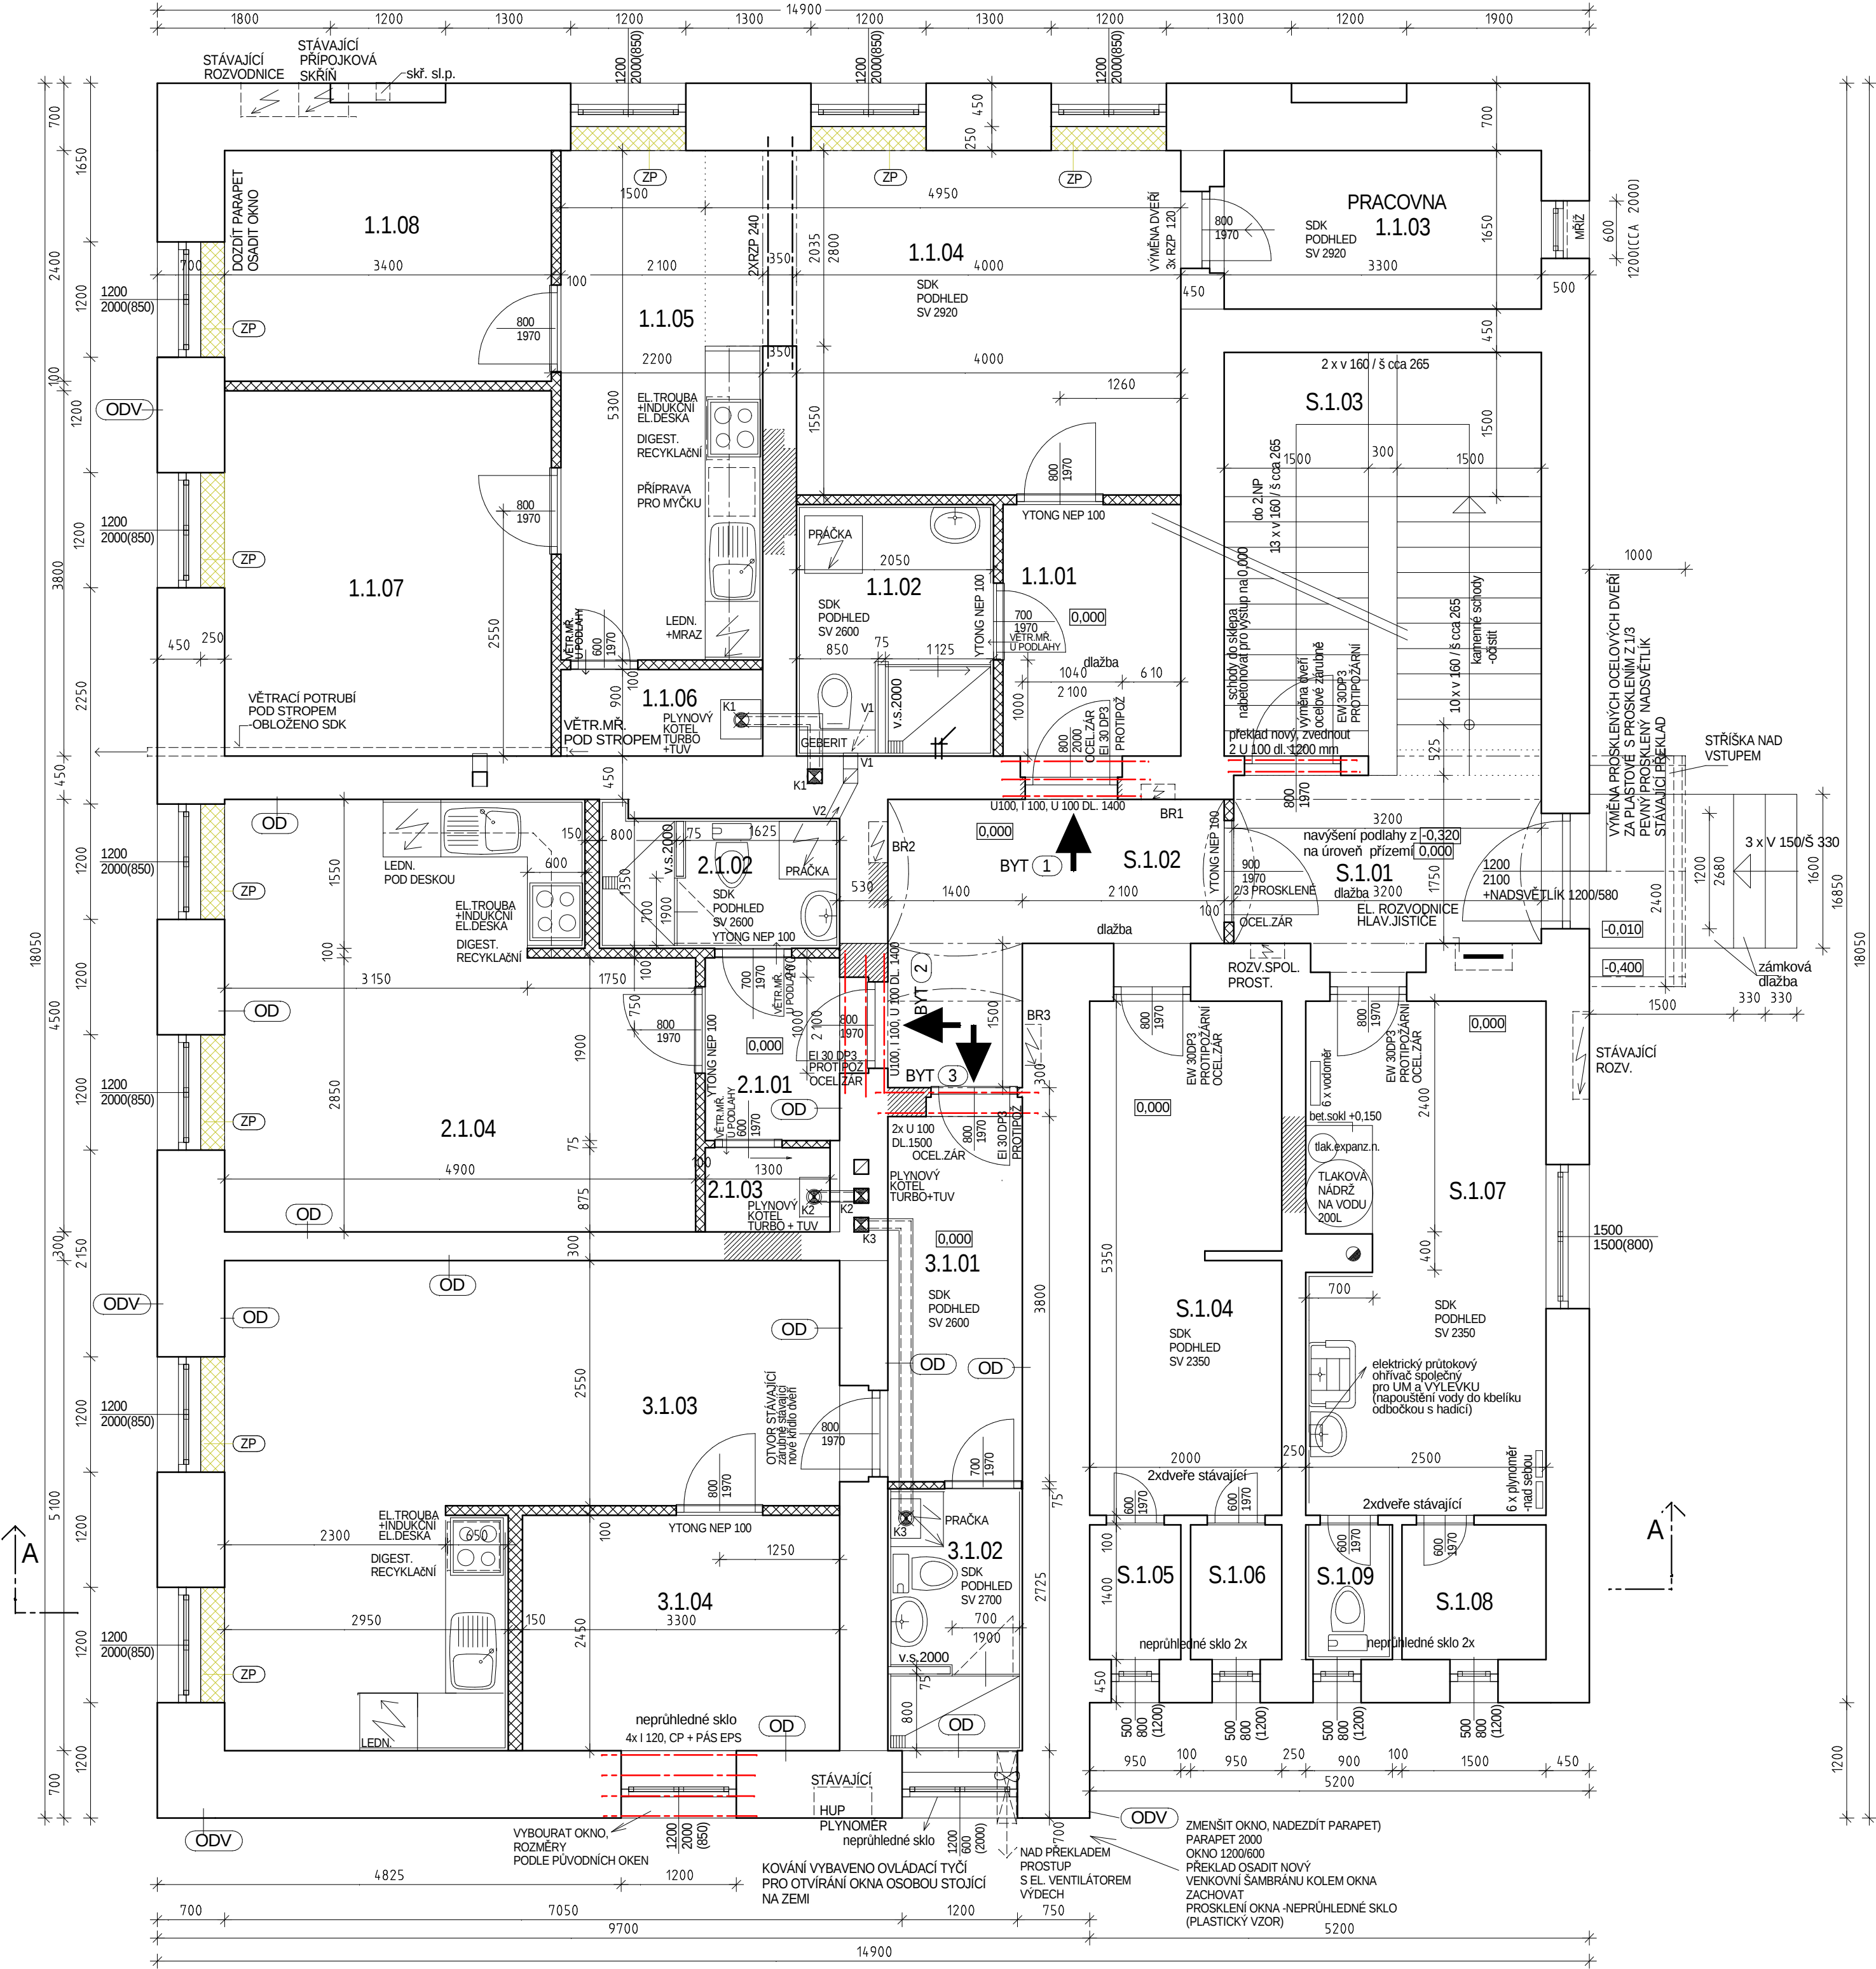

TABULKA MÍSTNOSTÍ - 1.NP -NOVÝ STAV					
Č.M.	ÚČEL MÍSTNOSTI	PLOCHA (m2)	PODLAHA	POZN.	STROP
S.1.01	ZÁDVEŘÍ	5.60 m2	KERAM.DLAŽBA	AKRYLOMYVATEL NÁTER -MALBA STĚN	KLENBA, OMÍTKA V.KL. 3300 mm
S.1.02	DOMOVNÍ CHODBA	7.35 m2	KERAM.DLAŽBA	AKRYLOMYVATEL NÁTER -MALBA STĚN	KLENBA, OMÍTKA V.KL. 3300 mm
S.1.03	SCHODIŠTĚ DO 2.NP/ 1.PP	14.52 m2	BETON, KÁMEN	STÁVAJÍCÍ,KAMENNÉ SCHODY OČISTIT, VÝMĚNA MADLA	OMÍTKA
S.1.04	SKLAD - KOLA, KOČÁRKY	10.70 m2	KERAM.DLAŽBA	AKRYLOMYVATEL NÁTER -MALBA STĚN	SDK PODHLED SV 2350 mm
S.1.05	SKLEP 1	1.33 m2	KERAM.DLAŽBA	AKRYLOMYVATEL NÁTER -MALBA STĚN	SDK PODHLED SV 2350 mm
S.1.06	SKLEP 2	1.33 m2	KERAM.DLAŽBA	AKRYLOMYVATEL NÁTER -MALBA STĚN	SDK PODHLED SV 2350 mm
S.1.07	TECHNICKÁ M., ÚKLID	13.00 m2	KERAM.DLAŽBA	ker.obklad V=1500 KOLEM UM A VÝLEVKY	SDK PODHLED SV 2350 mm
S.1.08	SKLAD ÚKLIDOVÝCH PR.	2.10 m2	KERAM.DLAŽBA	AKRYLOMYVATEL NÁTER -MALBA STĚN	SDK PODHLED SV 2350 mm
S.1.09	WC	1.26 m2	KERAM.DLAŽBA	ker.obklad V=2000	SDK PODHLED SV 2350 mm
SPOLEČNÉ PROSTORY		57.19 m2			
1.1.01	PŘEDSÍŇ	4.84 m2	KERAM.DLAŽBA		SDK PODHLED SV 2600 mm
1.1.02	KOUPELNA S WC	5.36 m2	KERAM.DLAŽBA	ker.obklad V=2000	SDK PODHLED SV 2600 mm
1.1.03	PRACOVNA	5.45 m2	KER.DLAŽBA+KOBEREK		SDK PODHLED SV 2920 mm
1.1.04	OBÝVACÍ POKOJ	16.30 m2	KER.DLAŽBA+KOBEREK		SDK PODHLED SV 2920 mm
1.1.05	KUCHYŇ	9.94 m2	KER.DLAŽBA+KOBEREK	ker.obklad V=700 - 1600 ZA LINKOU	SDK PODHLED SV 2600 mm
1.1.06	TECHNICKÁ MÍSTN.	1.89 m2	KERAM.DLAŽBA		SDK PODHLED SV 2600 mm
1.1.07	LOŽNICE	12.92 m2	PVC		SDK PODHLED SV 2920 mm
1.1.08	DĚTSKÝ POKOJ	8.16 m2	PVC		SDK PODHLED SV 2920 mm
OBYTNÁ PLOCHA -BYT (1)		64.86 m2		3 osoby	
2.1.01	PŘEDSÍŇ	2.66 m2	KERAM.DLAŽBA		SDK PODHLED SV 2600 mm
2.1.02	KOUPELNA S WC	3.38 m2	KERAM.DLAŽBA	ker.obklad V=2000	SDK PODHLED SV 2600 mm
2.1.03	TECHNICKÁ MÍSTN.	1.14 m2	KERAM.DLAŽBA		SDK PODHLED SV 2600 mm
2.1.04	OBYTNÁ MÍSTNOST	20.09 m2	KER.DLAŽBA+KOBEREK	ker.obklad V=700 - 1600 ZA LINKOU	SDK PODHLED SV 2920 mm
OBYTNÁ PLOCHA -BYT (2)		27.27 m2		1 osoba	
3.1.01	PŘEDSÍŇ	5.32 m2	KERAM.DLAŽBA		SDK PODHLED SV 2600 mm
3.1.02	KOUPELNA S WC	3.82 m2	KERAM.DLAŽBA	ker.obklad V=2000	SDK PODHLED SV 2700 mm
3.1.03	OBÝV.POKOJ S KUCH.K.	23.73 m2	KER.DLAŽBA+KOBEREK	ker.obklad V=700 - 1600 ZA LINKOU	SDK PODHLED SV 2920 mm
3.1.04	POKOJ	8.09 m2	PVC		SDK PODHLED SV 2920 mm
OBYTNÁ PLOCHA -BYT (3)		40.96 m2		2 osoby	
OBYTNÁ PLOCHA 1.NP		133.09 m2			
UŽITNÁ PLOCHA 1. NP CELKEM		190.28 m2		součet	6 osob

ZASTAVĚNÁ PLOCHA 262.71 m2

LEGENDA HMOT:

ZDIVO STÁVAJÍCÍ,OBVOD.SMÍŠENÉ
VNITŘNÍ CIHELNE

ZAŽDÍVKY, DOZDÍVKY - CP na MVC

NOVÉ PŘÍČKY - YTONG, TL. 150 mm, 100 mm, 75 mm

ZATEPLIT PARAPETY POD VŠEMI OKNY
DOZDÍVKOU YTONG TL. 250 mm
LEPIDLO,PERLINKA,ŠTUK

VÝMĚNA STÁVAJÍCÍCH DŘEVĚNÝCH
ZDVOJENÝCH A JEDNODUCHÝCH
OKEN ZA NOVÁ PLASTOVÁ
S IZOLAČNÍM DVOJSKLEM
RÁMY V DESENU DŘEVA.
Uw=1,2
OKNA V OBYTNÝCH MÍSTNOSTECH VYBAVIT HORIZONTÁLNÍMI
VNITŘNÍMI ŽALUZIEMI

VÝČISTIT KOMINOVÉ PRŮDUCHY

DVEŘE - SPOLEČNÉ CHODBY A SPOLEČNÉ PROSTORY,
DVEŘE Z CHODBY DO BYTŮ , DVEŘE Z CHODBY DO
SPOLEČNÝCH PROSTOR DŘEVĚNÉ, OCELOVÉ ZÁRUBNĚ,
PROTIPOŽÁRNÍ PO 30 MINUT

DVEŘE UVNITŘ BYTŮ - DŘEVĚNÉ, OBLOŽKOVÉ ZÁRUBNĚ
DVEŘE UVNITŘ SPOLEČNÝCH PROSTOR - DŘEVĚNÉ, OCELOVÉ ZÁRUBNĚ

POZN. VENKOVNÍ KÓTY JSOU ORIENTAČNÍ
PŮVODNÍ SVĚTLÁ VÝŠKA 1.NP POD
TRÁMOVÝMI STROPY SV= 3000

K1, K2, K3 PLYNOVÝ ZÁVĚSNÝ KONDENZAČNÍ KOTEL
ODKOURENÍ KOTLE - TURBO - ODTAH NAD STŘECHU
SOUOSE POTRUBÍ VEDENO STÁVAJÍCÍM KOMINEM

V1,V2 ODVĚTRÁNÍ KOUPELNY S WC
ELEKTRICKÝM VENTILÁTOREM,
SACÍ VÝKON MIN 250 M3/hod
SACÍ MŘÍŽKA POD STROPEM, ZPĚTNÁ KLAPKA
ODVĚTRÁNÍ ZAUSTĚNO DO VOLNÉHO
PRŮDUCHU STÁVAJÍCÍHO KOMINA
VENTILÁTORY JSOU Z VÝROBY OPATŘENY
TLUMIČEM HLUKU A ANTIVIBRAČNÍMI PODLOŽKAMI
DOBĚH 5 MIN.
PŘÍVOD VZDUCHU U PODLAHY
V KŘÍDLE DVEŘÍ

V3 DTTO, ODTAH PŘES ZEĐ

D.DOKUMENTACE STAVEBNÍHO OBJEKTU

D.1.1. ARCHITEKTONICKO - STAVEBNÍ ŘEŠENÍ

RYS

PROJEKTOVÁNÍ STAVEB: ATELÍÉR RYS s.r.o.,IČO 274 49 505
KANCELÁŘ : Jiřího z Poděbrad 305, Kutná Hora, PSČ 284 01, tel. 721 488 149

Projektant: Ing. Císařová Lenka
Obec: Starkoč
Investor : Obec Starkoč , Starkoč 26, 286 01 Čáslav

Zodpovědný projektant: Ing. Císařová Lenka
Katastr. území: Starkoč u Bílého Podolí

Stavba: ZŘÍZENÍ SOCIÁLNÍCH BYTŮ V OBJEKTU
BÝVALÉ ŠKOLY ČP. 90
V OBCI STARKOČ

Stupeň PD: STAVEBNÍ
POVOLENÍ

Paré č.:

Obsah výkresu:
PŮDORYS 1.NP-NOVÝ STAV

M 1:50

Datum:
11/2017

číslo výkr.
D.1.14