


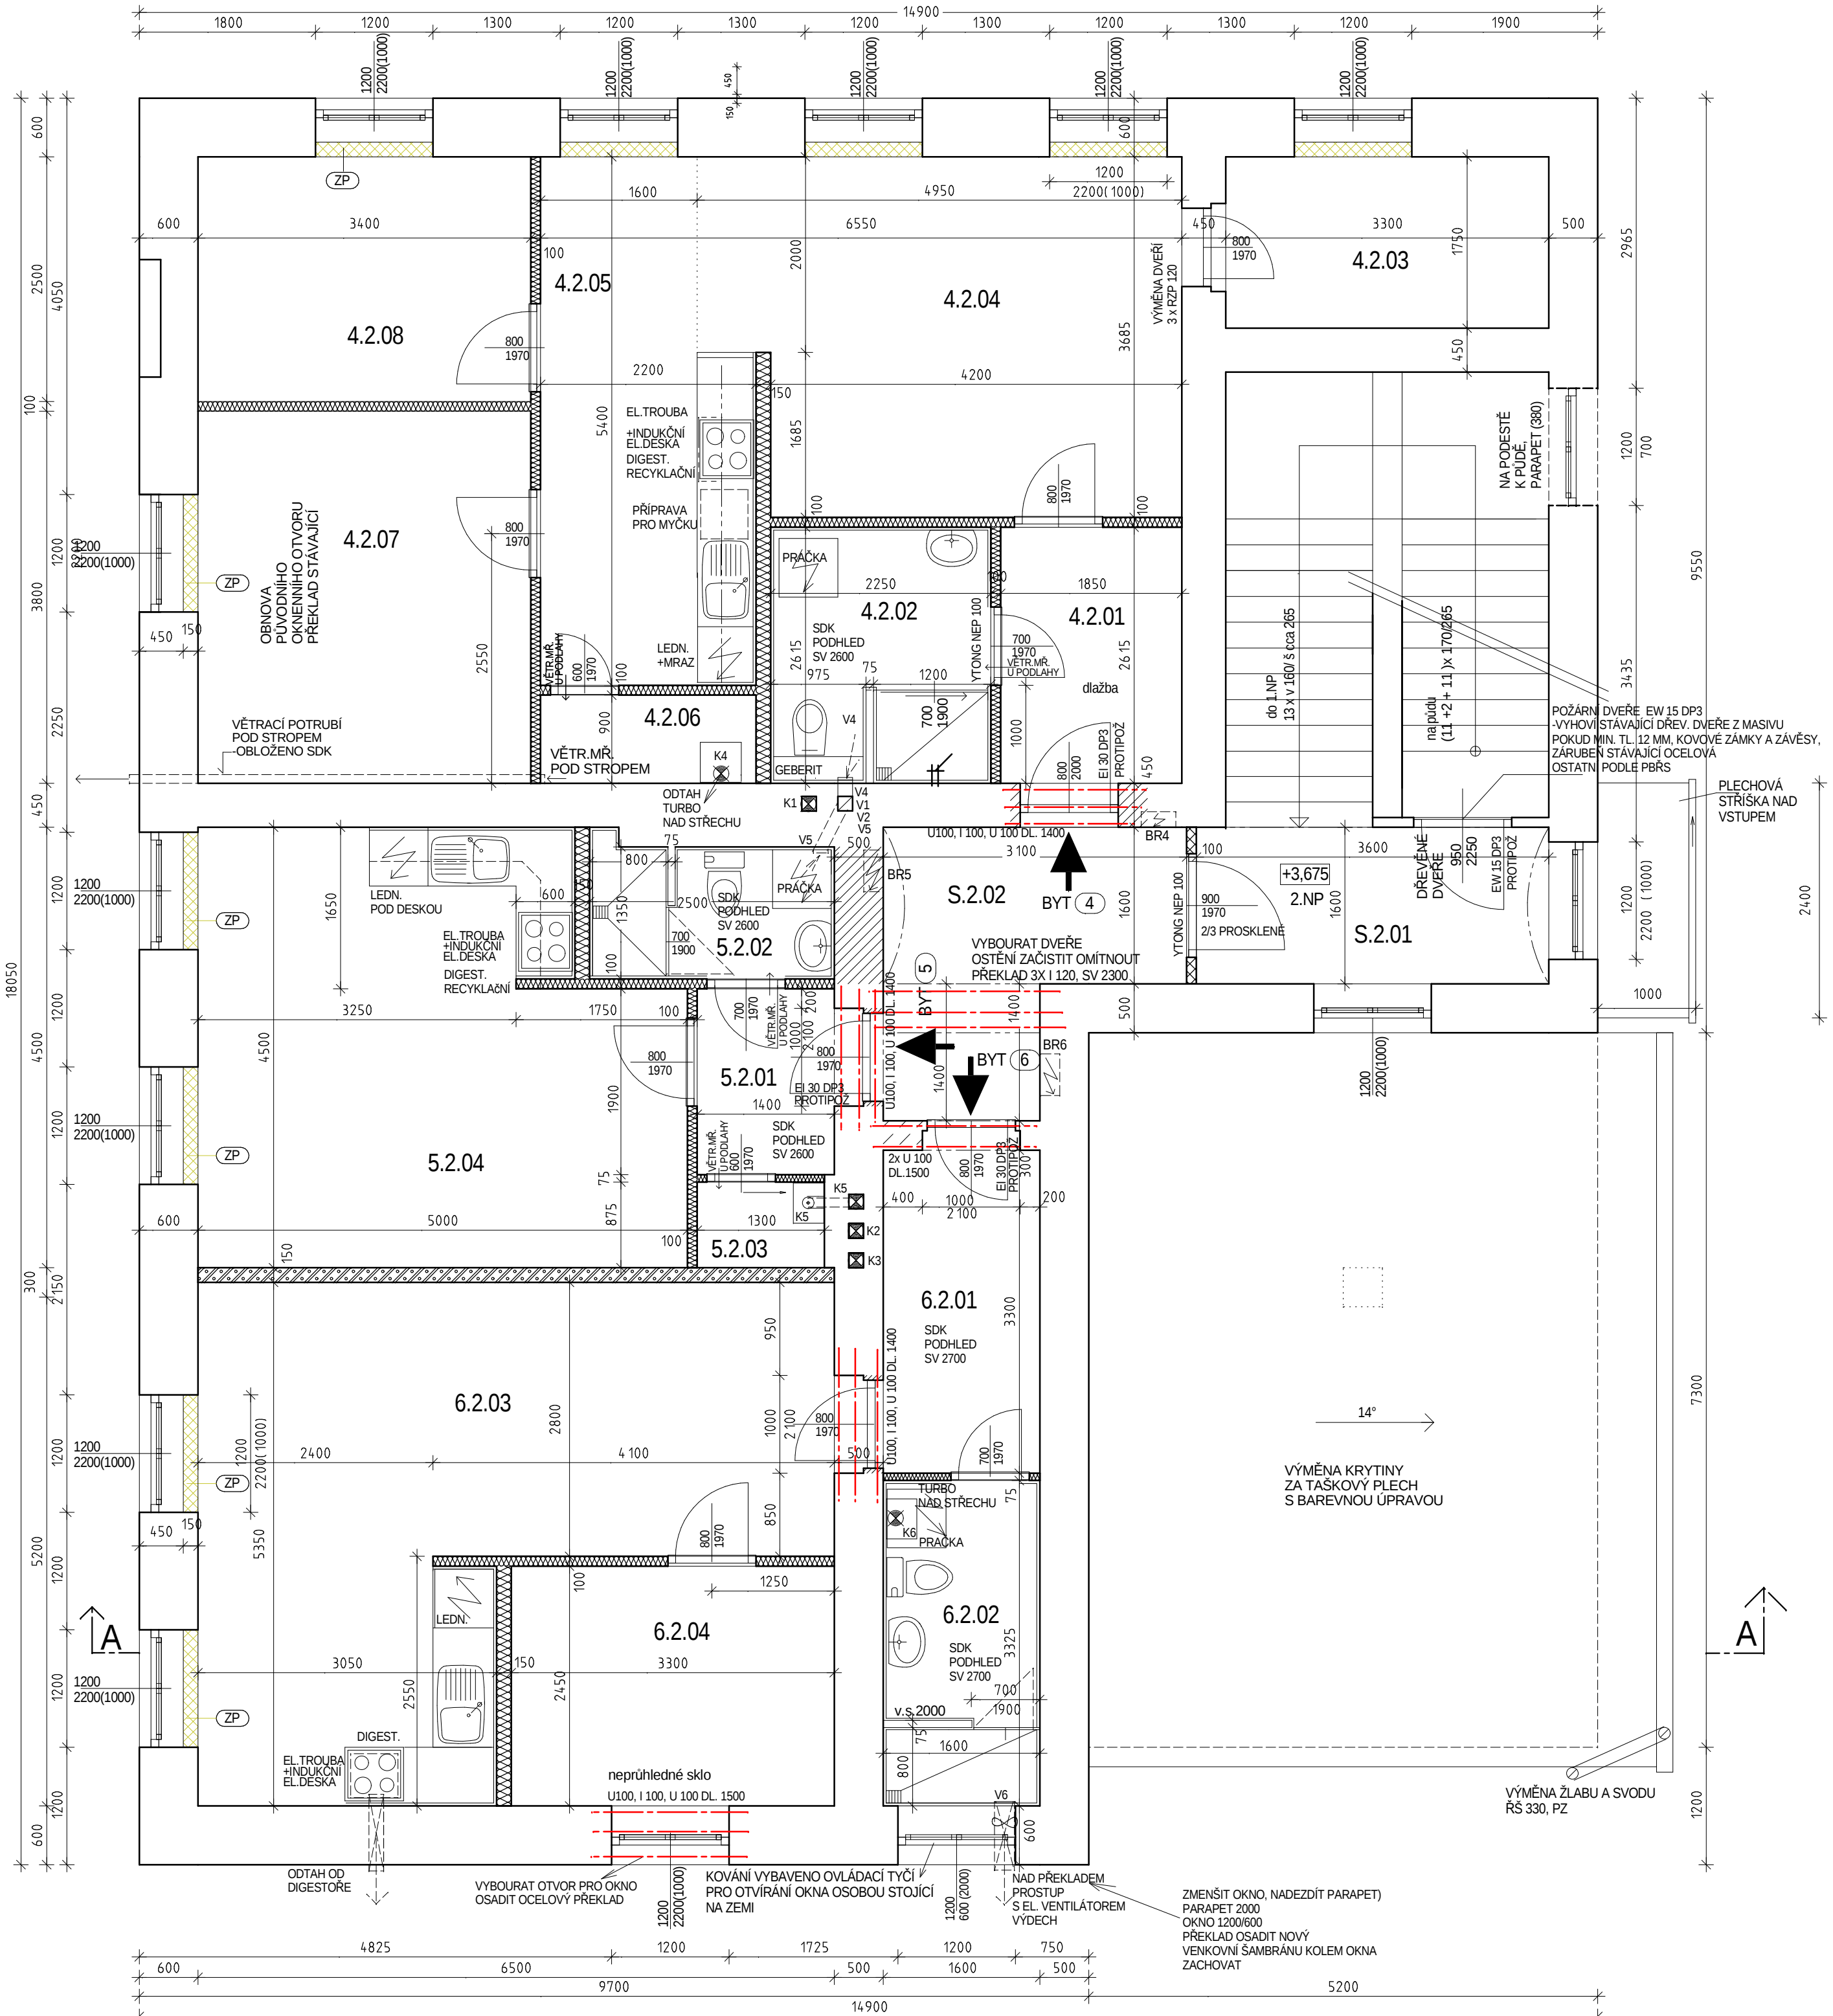

TABULKA MÍSTNOSTÍ - 2.NP - NOVÝ STAV

Č.M.	ÚČEL MÍSTNOSTI	PLOCHA (m2)	PODLAHA		POZN.	STROP
S.2.01	DOMOVNÍ CHODBA	5.76 m2	KERAM.DLAŽBA		AKRYL.OMYVATEL, NÁTER -MALBA STĚN	KLENBA, OMÍTKA V.KL. 3600 mm
S.2.02	CHODBA	7.20 m2	KERAM.DLAŽBA		AKRYL.OMYVATEL, NÁTER -MALBA STĚN	KLENBA, OMÍTKA V.KL. 3600 mm
S.2.03	SCHODIŠTĚ	14.52 m2	BETON, KÁMEN		STÁVAJÍCÍ,KAMENNÉ SCHODY OČISTIT, VÝMĚNA MADLA	OMÍTKA - SCH.DO 1.NP BEZ STROPU - NA PŮDU
SPOLEČNÉ PROSTORY		27.48 m2				
4.2.01	PŘEDSÍŇ	4.84 m2	KERAM.DLAŽBA			SDK PODHLED SV 2600 mm
4.2.02	KOUPELNA S WC	5.89 m2	KERAM.DLAŽBA	ker.obklad V=2000		SDK PODHLED SV 2600 mm
4.2.03	PRACOVNA	5.78 m2	KER.DLAŽBA+KOBEREK			SDK PODHLED SV 3355 mm
4.2.04	OBÝVACÍ POKOJ	16.97 m2	KER.DLAŽBA+KOBEREK			SDK PODHLED SV 3355 mm
4.2.05	KUCHYŇ	10.63 m2	KER.DLAŽBA+KOBEREK	ker.obklad V=700 - 1600 ZA LINKOU		SDK PODHLED SV 3355 mm
4.2.06	TECHNICKÁ MÍSTN.	1.98 m2	KERAM.DLAŽBA			SDK PODHLED SV 3355 mm
4.2.07	LOŽNICE	12.92 m2	PVC			SDK PODHLED SV 3355 mm
4.2.08	DĚTS.POKOJ	8.50 m2	PVC			SDK PODHLED SV 3355 mm
OBYTNÁ PLOCHA -BYT (4)		67.51 m2			3 osoby	
5.2.01	PŘEDSÍŇ	2.83 m2	KERAM.DLAŽBA			SDK PODHLED SV 2600 mm
5.2.02	KOUPELNA S WC	3.38 m2	KERAM.DLAŽBA	ker.obklad V=2000		SDK PODHLED SV 2600 mm
5.2.03	TECHNICKÁ MÍSTN.	1.14 m2	KERAM.DLAŽBA			SDK PODHLED SV 2600 mm
5.2.04	OBYTNÁ MÍSTNOST	20.54 m2	KER.DLAŽBA+KOBEREK	ker.obklad V=700 - 1600 ZA LINKOU		SDK PODHLED SV 3355 mm
OBYTNÁ PLOCHA -BYT (5)		27.89 m2			1 osoba	
6.2.01	PŘEDSÍŇ	5.28 m2	KERAM.DLAŽBA			SDK PODHLED SV 2700 mm
6.2.02	KOUPELNA S WC	5.32 m2	KERAM.DLAŽBA	ker.obklad V=2000		SDK PODHLED SV 2700 mm
6.2.03	OBÝV.POKOJ S KUCH.K.	25.89 m2	KER.DLAŽBA+KOBEREK	ker.obklad V=700 - 1600 ZA LINKOU		SDK PODHLED SV 3355 mm
6.2.04	POKOJ	8.09 m2	PVC			SDK PODHLED SV 3355 mm
OBYTNÁ PLOCHA -BYT (6)		44.58 m2			2 osoby	
OBYTNÁ PLOCHA 2.NP		139.98 m2				
UŽITNÁ PLOCHA 2. NP CELKEM		167.46 m2		součet	6 osob	

LEGENDA HMOT:

ZDIVO STÁVAJÍCÍ

ZAZDÍVKY, DOZDÍVKY - CP na MVC

nová příčka mezi bytem a chodbou YTONG TL. 300 mm

NOVÉ PŘÍČKY UVNITŘ BYTU
SDK TL. 100 mm, 75 mm
SDK INSTALAČNÍ TL. 150 mm

ZVUKOIZOLAČNÍ PŘÍČKA MEZI BYTY - SÁDROKARTON
CELKOVÁ TL. 150 MM
SKLADBA KNAUF W 112- JEDNODUCHÁ PŘÍČKA - DVOJITÉ OPLÁSTĚNÍ
Rw = 55 dB
DUTINA TL. 100 MM
-2X 12,5 SDK DESKA WHITE
-PROTIHLUKOVÁ IZOLACE KNAUF INZULATION TL. 75 MM
TP 115 NEBO TI 140 DECIBEL
-2X12,5 SDK DESKA WHITE
-POŽADOVANÁ POŽÁRNÍ ODOLNOST EI 30 DP1

ZATEPLIT PARAPETY POD VŠEMI OKNY
DOZDÍVKOU YTONG TL. 150 mm
LEPIDLO,PERLINKA,ŠTUK

VÝMĚNA STÁVAJÍCÍCH DŘEVĚNÝCH
ZDVOJENÝCH A JEDNODUCHÝCH
OKEN ZA NOVÁ PLASTOVÁ
S IZOLAČNÍM DVOJSKLEM
RÁMY V DESENU DŘEVA.
Uw=1,2
OKNA VYBAVIT HORIZONTÁLNÍMI
VNITŘNÍMI ŽALUZIEMI

VYČISTIT KAMINOVÉ PRŮDUCHY

DVEŘE - SPOLEČNÉ CHODBY A SPOLEČNÉ PROSTORY,
DVEŘE Z CHODBY DO BYTU DŘEVĚNÉ, OCELOVÉ ZÁRUBNĚ,
PROTIPOŽÁRNÍ PO 30 MINUT, NA PŮDU PO 15 MINUT

DVEŘE UVNITŘ BYTŮ - DŘEVĚNÉ, OBLOŽKOVÉ ZÁRUBNĚ

PŮVODNÍ SVĚTLÁ VÝŠKA POD TRÁMOVÝMI
STROPY 2.NP. SV= 3600

K5 PLYNOVÝ ZÁVĚSNÝ KONDENZAČNÍ KOTEL
ODKOURENÍ KOTLE - TURBO - ODTAH NAD STŘECHU
SOUSOŠE POTRUBÍ VEDENO STÁVAJÍCÍM KOMÍNEM

K4,K6 PLYNOVÝ ZÁVĚSNÝ KONDENZAČNÍ KOTEL
ODKOURENÍ KOTLE - TURBO - ODTAH NAD STŘECHU
SAMOSTATNÝM SOUSOŠÝM POTRUBÍM

V4,V5 ODVĚTRÁNÍ KOUPELNY S WC
ELEKTRICKÝM VENTILÁTOREM,
SACÍ VÝKON MIN 250 M3/hod
SACÍ MŘÍŽKA POD STROPEM, ZPĚTNÁ KLAPKA
ODVĚTRÁNÍ ZAUSTĚNO DO VOLNÉHO
PRŮDUCHU STÁVAJÍCÍHO KOMÍNA
VENTILÁTORY JSOU Z VÝROBY OPATŘENY
TLUMIČEM HLUKU A ANTIVIBRAČNÍMI PODLOŽKAMI
DOBĚH 5 MIN.
PŘÍVOD VZDUCHU U PODLAHY
V KŘÍDLE DVEŘÍ.

V6 DITTO,ODTAH PŘES ZED

D.DOKUMENTACE STAVEBNÍHO OBJEKTU

D.1.1. ARCHITEKTONICKO - STAVEBNÍ ŘEŠENÍ

PROJEKTOVÁNÍ STAVEB: ATELIER RYS s.r.o.,IČO 274 49 505 KANCELÁŘ : Jiřího z Poděbrad 305, Kutná Hora, PSC 284 01, tel. 721 488 149	
Projektant: Ing. Císařová Lenka	Zodpovědný projektant: Ing. Císařová Lenka
Obec: Starkoč	Katastr. území: Starkoč u Bílého Podolí
Investor : Obec Starkoč , Starkoč 26, 286 01 Čáslav	
Stavba: ZŘÍZENÍ SOCIÁLNÍCH BYTŮ V OBJEKTU BYVALÉ ŠKOLY ČP. 90 V OBCI STARKOČ	
Obsah výkresu: PŮDORYS 2.NP-NOVÝ STAV	Stupeň PD: STAVEBNÍ POVOLENÍ Paré č.: Datum: 11/2017 číslo výkr. D.1.1.5